



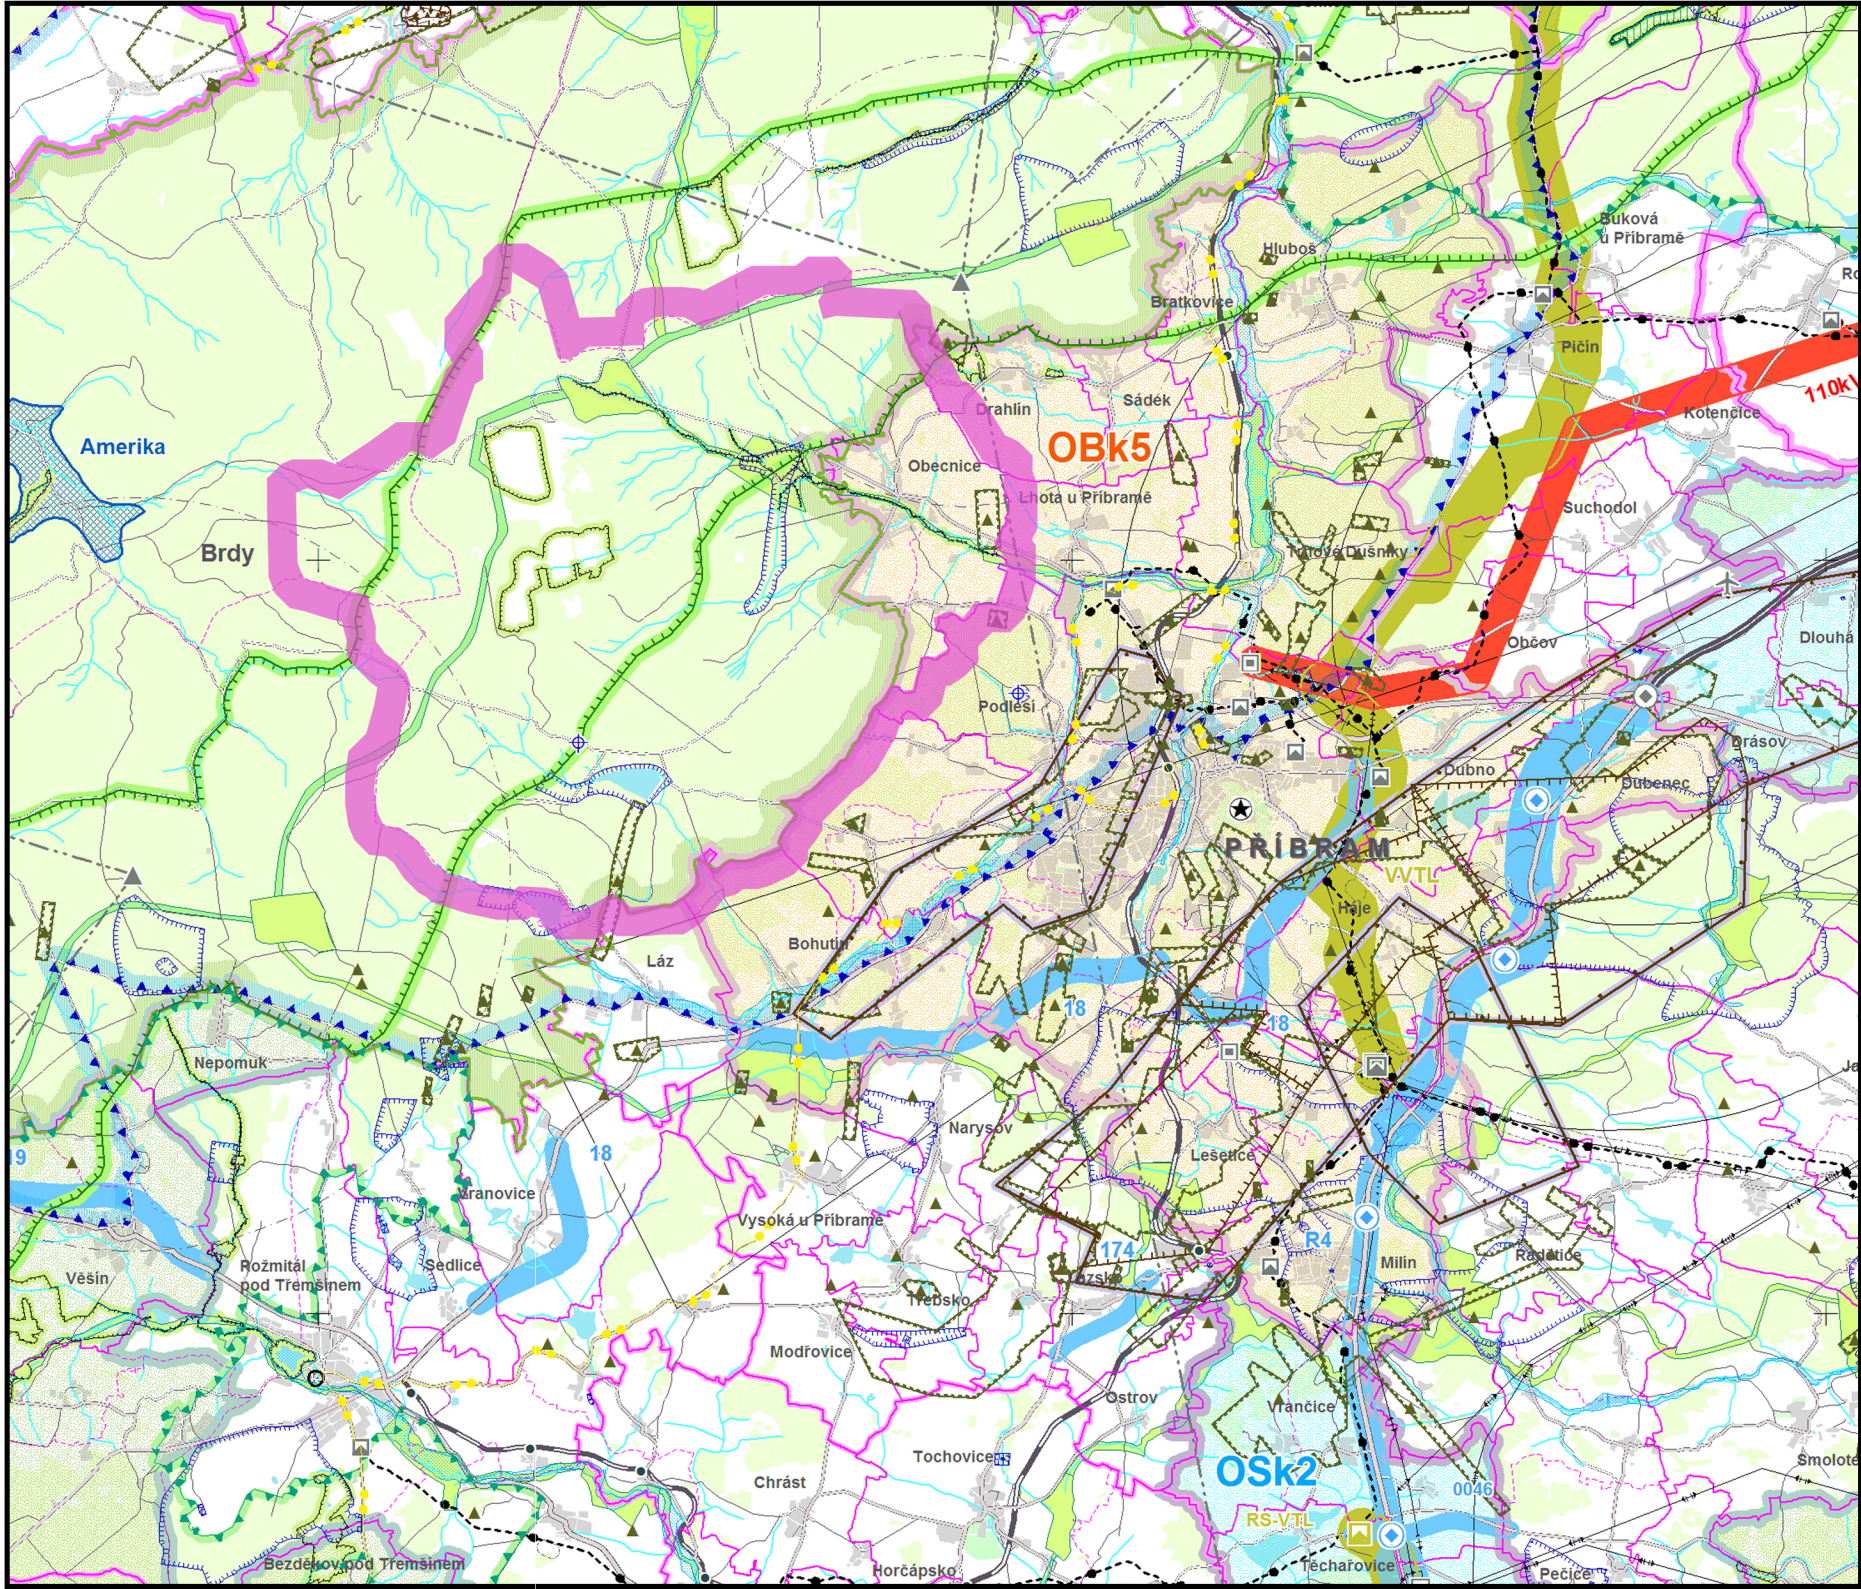

VYZNAČENÍ ŘEŠENÉHO ÚZEMÍ NA PODKLADĚ KOORDINAČNÍHO VÝKRESU
AKTUALIZACE Č.1 ZÚR STŘEDOČESKÉHO KRAJE
A HLAVNÍHO VÝKRESU ÚZEMNÍ STUDIE CHKO BRDY (dole)

HLAVNÍ VÝKRES

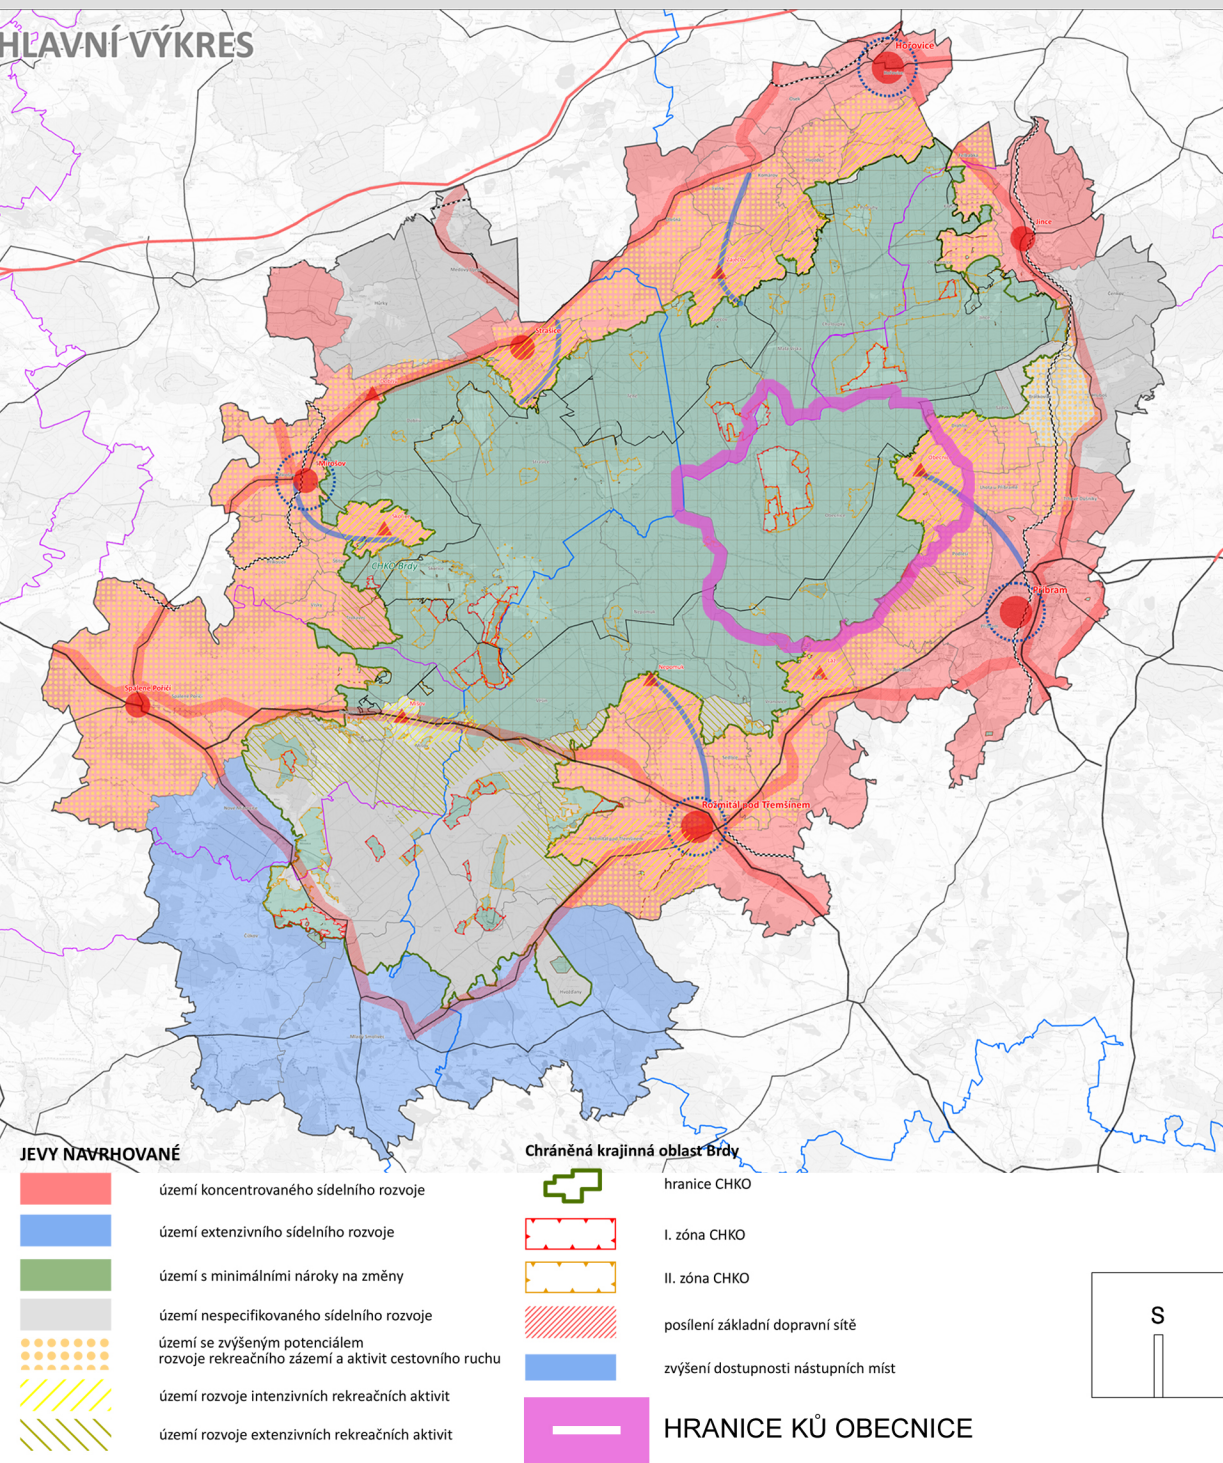

DOPRAVA

		silnice
		mimoúrovňové křižovatky nově navržené
		mimoúrovňové křižovatky navržené k rekonstrukci
		železnice
		letišťe

ÚZEMNÍ SYSTÉM EKOLOGICKÉ STABILITY

		nadregionální biocentra a biokoridory
		regionální biocentra a biokoridory

ROZVOJOVÉ OBLASTI A OSY

	rozvojová oblast krajské úrovně
	rozvojová osa krajské úrovně

TECHNICKÁ INFRASTRUKTURA

		elektrická vedení ZVN a VVN
		rozvodny
		plynovody VVTL a VTL
		regulační stanice
		dálkovody
		vodovody
		vodojemy
		protipovodňová opatření
		vybrané lokality pro akumulaci povrchových vod

OCHRANA PŘÍRODY A KRAJINY

	chráněná krajinná oblast - CHKO
	maloplošná zvláště chráněná území (pod 10 ha znázorněna jen bodem)
	přírodní parky - stav
	přírodní parky - návrh
	mezinárodně registrované mokřady
	evropsky významné lokality
	ptačí oblasti
	geopark UNESCO Český ráj
	biosférická rezervace UNESCO Křivoklátsko
	hranice ochranné zóny nadregionálního biokoridoru

VODNÍ HOSPODÁŘSTVÍ

	chráněná oblast přirozené akumulace vod
	vrty a prameny ČHMÚ a jejich ochranná pásma
	ochranná pásma vodních zdrojů 1. a 2. stupně
	ochranná pásma peloidů a přírodních léčivých zdrojů 2. stupně

NEROSTNÉ SUROVINY A HORNINOVÉ PROSTŘEDÍ

	dobývací prostory
	chráněná ložisková území
	výhradní ložiska (bilancovaná)
	schválené prognózní zdroje
	poddolovaná území (malá území znázorněna jen bodem)
	aktivní sesuvná území (malá území znázorněna jen bodem)

ODŮVODNĚNÍ ÚZEMNÍHO PLÁNU OBECNICE

OD2- výkres širších vztahů 1 : 100 000

PROJEKTANT ÚP:
FOGLAR ARCHITECTS
ING. AKAD. ARCH. PETR FOGLAR
AUT.ARCHITEKT ČKA 002667
KUBÍŠTOVA 6/1101, PRAHA 4
KANCELÁŘ TROJICKÁ 1/386, PRAHA 2
EMAIL: foglar@foglar-architects.cz
TEL.: 602212589, 723017777

ZPRACOVATELÉ:
ING. AKAD. ARCH. PETR FOGLAR
ING. ARCH. ZUZANA FOGLAROVÁ
ING. PAVEL HOLUBEK, PH.D.
ING. ARCH. JAKUB KOLÍN

POŘIZOVATEL:
OBECNÍ ÚŘAD OBECNICE
STAROSTA OBCE: JOSEF KARAS
OBECNICE 159, 262 21 OBECNICE, IČ: 00242918
TEL.: 318 614 056, EMAIL: ou@obecnice.cz

ZHOTOVITEL A VÝKONNÝ POŘIZOVATEL:
PRISVICH s.r.o.
NAD ORIONEM 140, 252 06 DAVLE,
IČ: 27101053
JEDNATEL ING. LADISLAV VICH,
TEL.: 241 444 053

**NÁVRH PRO
SPOLEČNÉ JEDNÁNÍ**

DATUM ZPRACOVÁNÍ: 06 / 2018
ČÍSLO PARÉ: