


Název akce:	LHOTA U PŘÍBRAMĚ - Rekonstrukce kanalizace	Vypracoval: Quo s.r.o.
		Datum: 3/2022
Název výkresu:	DIO - Úplná uzavírka sil. č. III/11810, Lhota u Příbramě. Staničení cca km 00,910 - 00,743	List č.: 2

Bc. Petra Puhalov
31.03.2022 12:57:06
Digitálně podepsal:
Bc. Petra Puhalov
POLICIE ESK REPUBLIKY

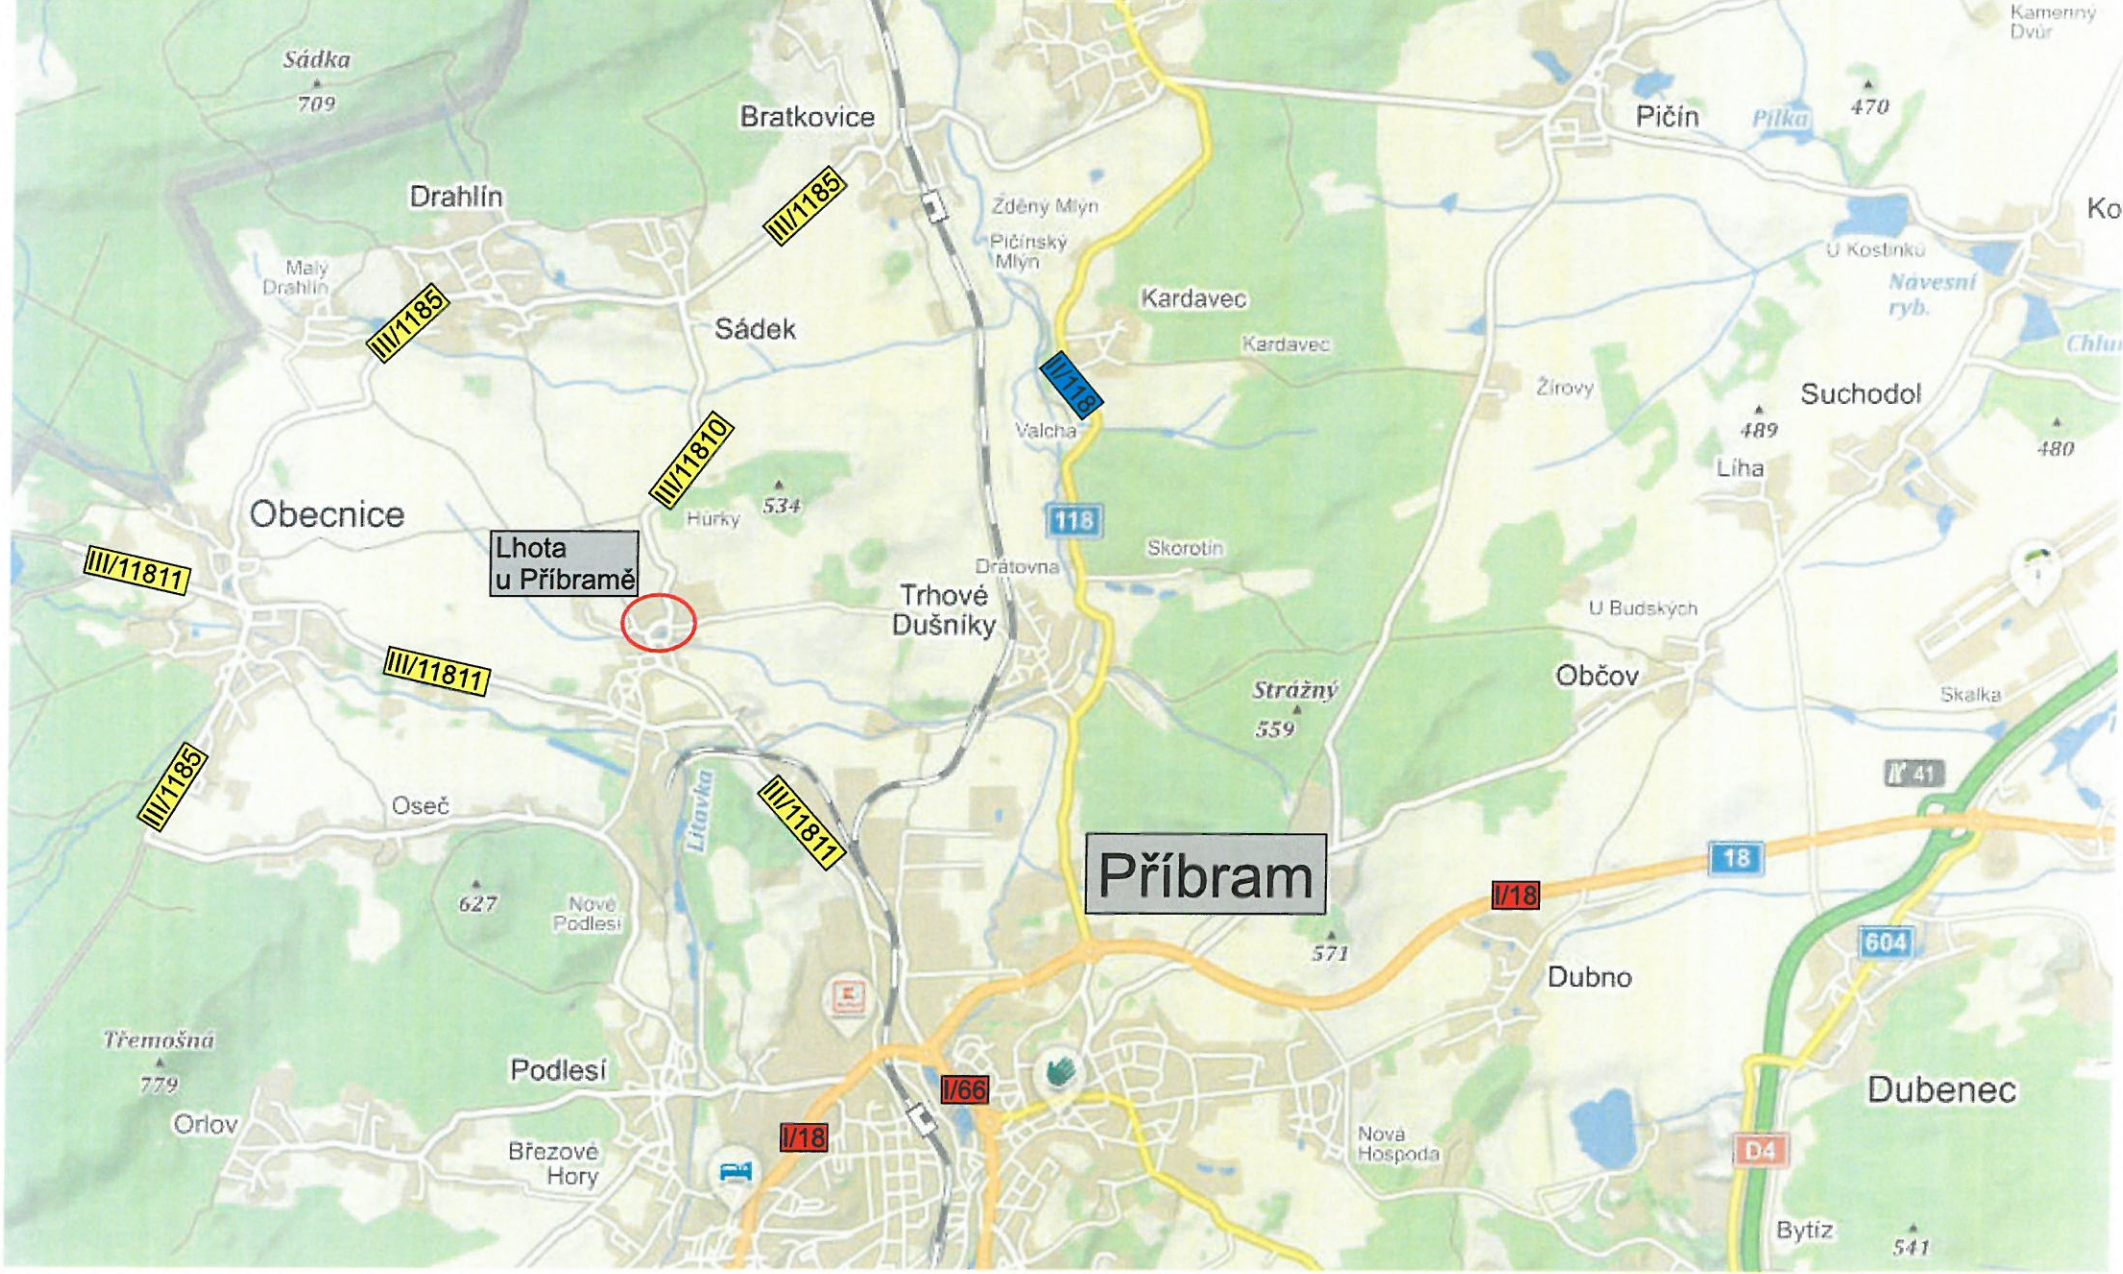


Název akce:	LHOTA U PŘÍBRAMĚ - Rekonstrukce kanalizace	Vypracoval: Quo s.r.o.
		Datum: 3/2022
Název výkresu:	DIO - Úplná uzavírka sil. č. III/11810, Lhota u Příbramě. Staničení cca km 00,910 - 00,743	List č.: 2

POZOR



SILNICE III/11810
LHOTA U PŘÍBRAMĚ
UZAVŘENA

**MIMO
VOZIDEL
STAVBY**

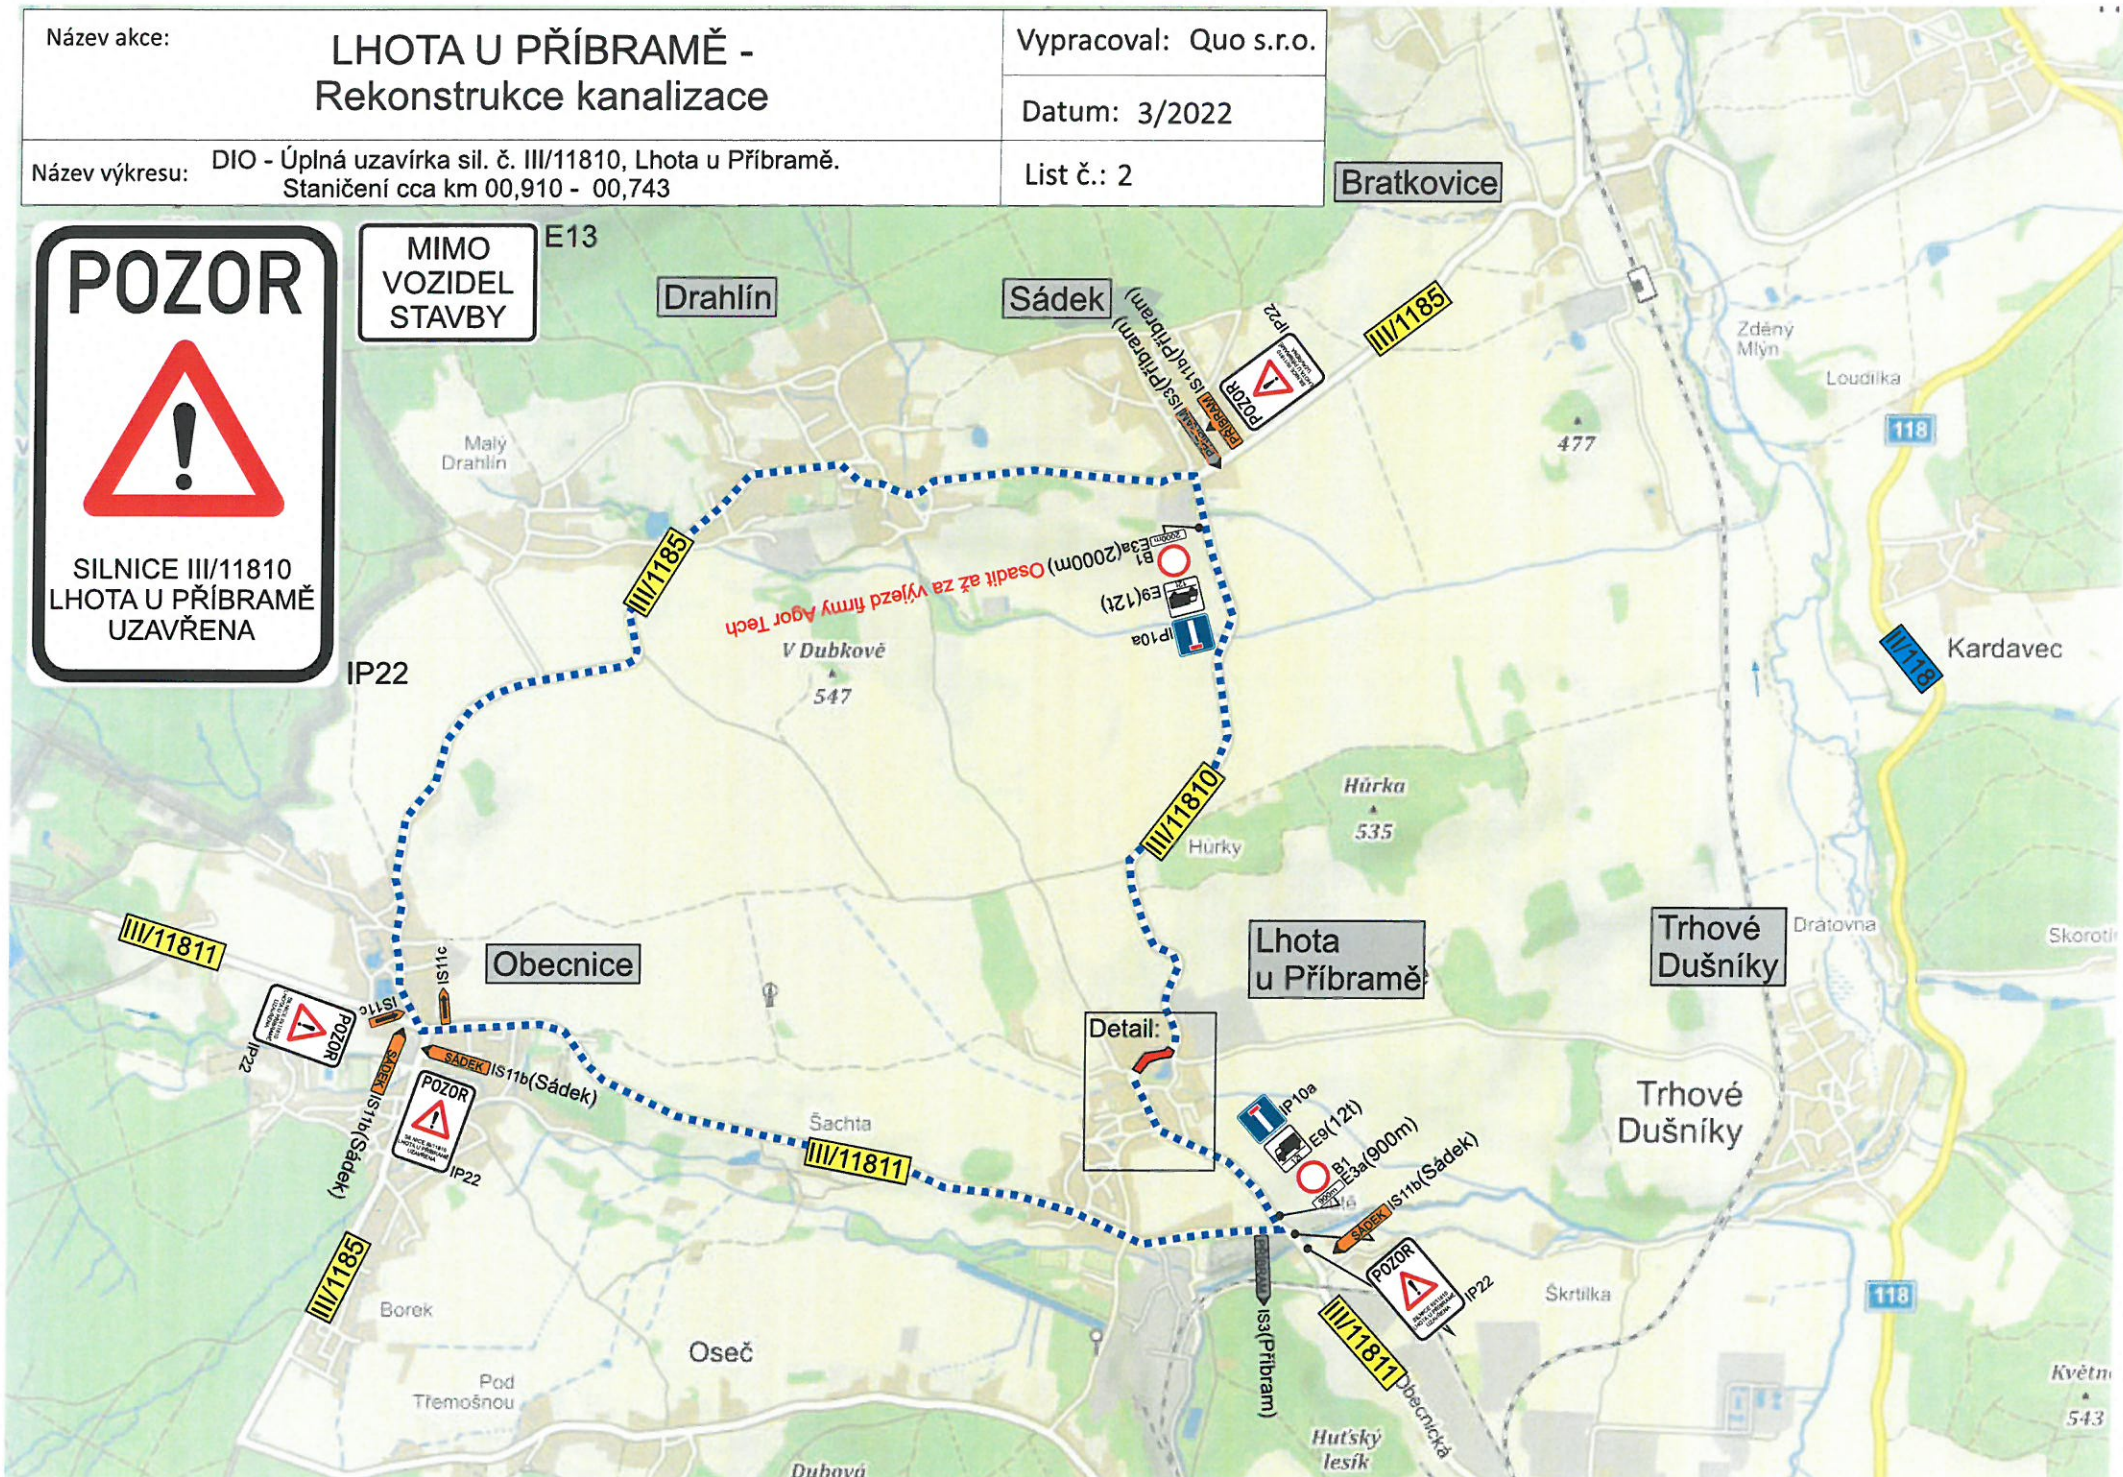

Bratkovice

Detail:

118

118

Detail:



Legend for traffic signs:

- B4
MIMO DOPRAVNÍ OBSLUHU E13
- B1 Z2 E13
MIMO VOZIDEL STAVBY