




Schéma dopravního značení: ETAPA 3 - 1. část - sanace, pokládka ACL 16 vč. spoj. postřiku

Zpracoval: Ivo Kuchar
 mobil: 702 081 650
 e-mail: kuchar.ivo@udrzbasilnic.eu
 http: www.udrzbasilnic.eu

Údržba silnic s.r.o.
 Na Červeném Hrádku 294
 264 01 Sedčany

LEGENDA:

- UZAVŘENÝ ÚSEK (300m)
- OBJÍZDNÁ TRASA (11 km)

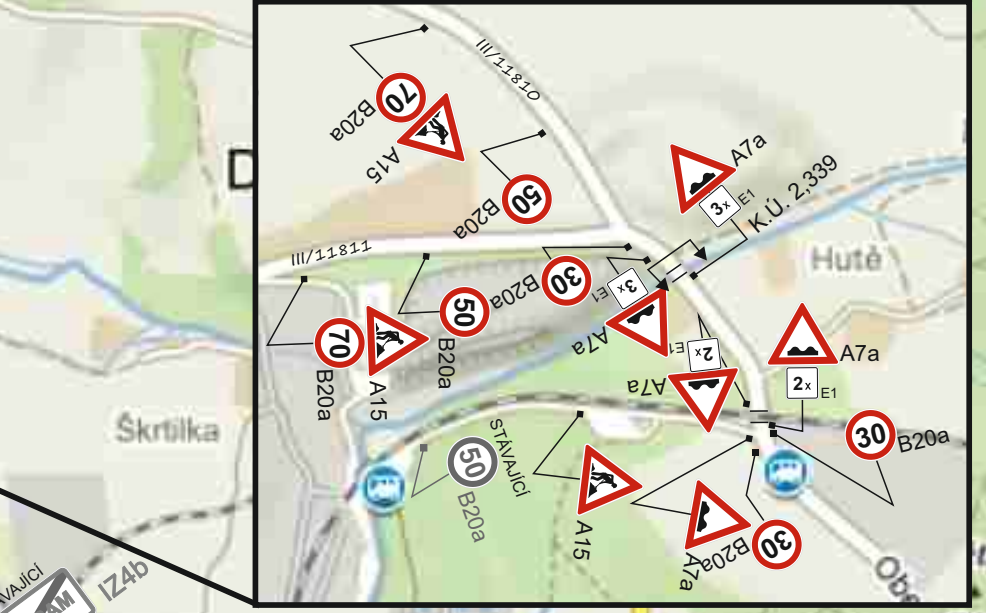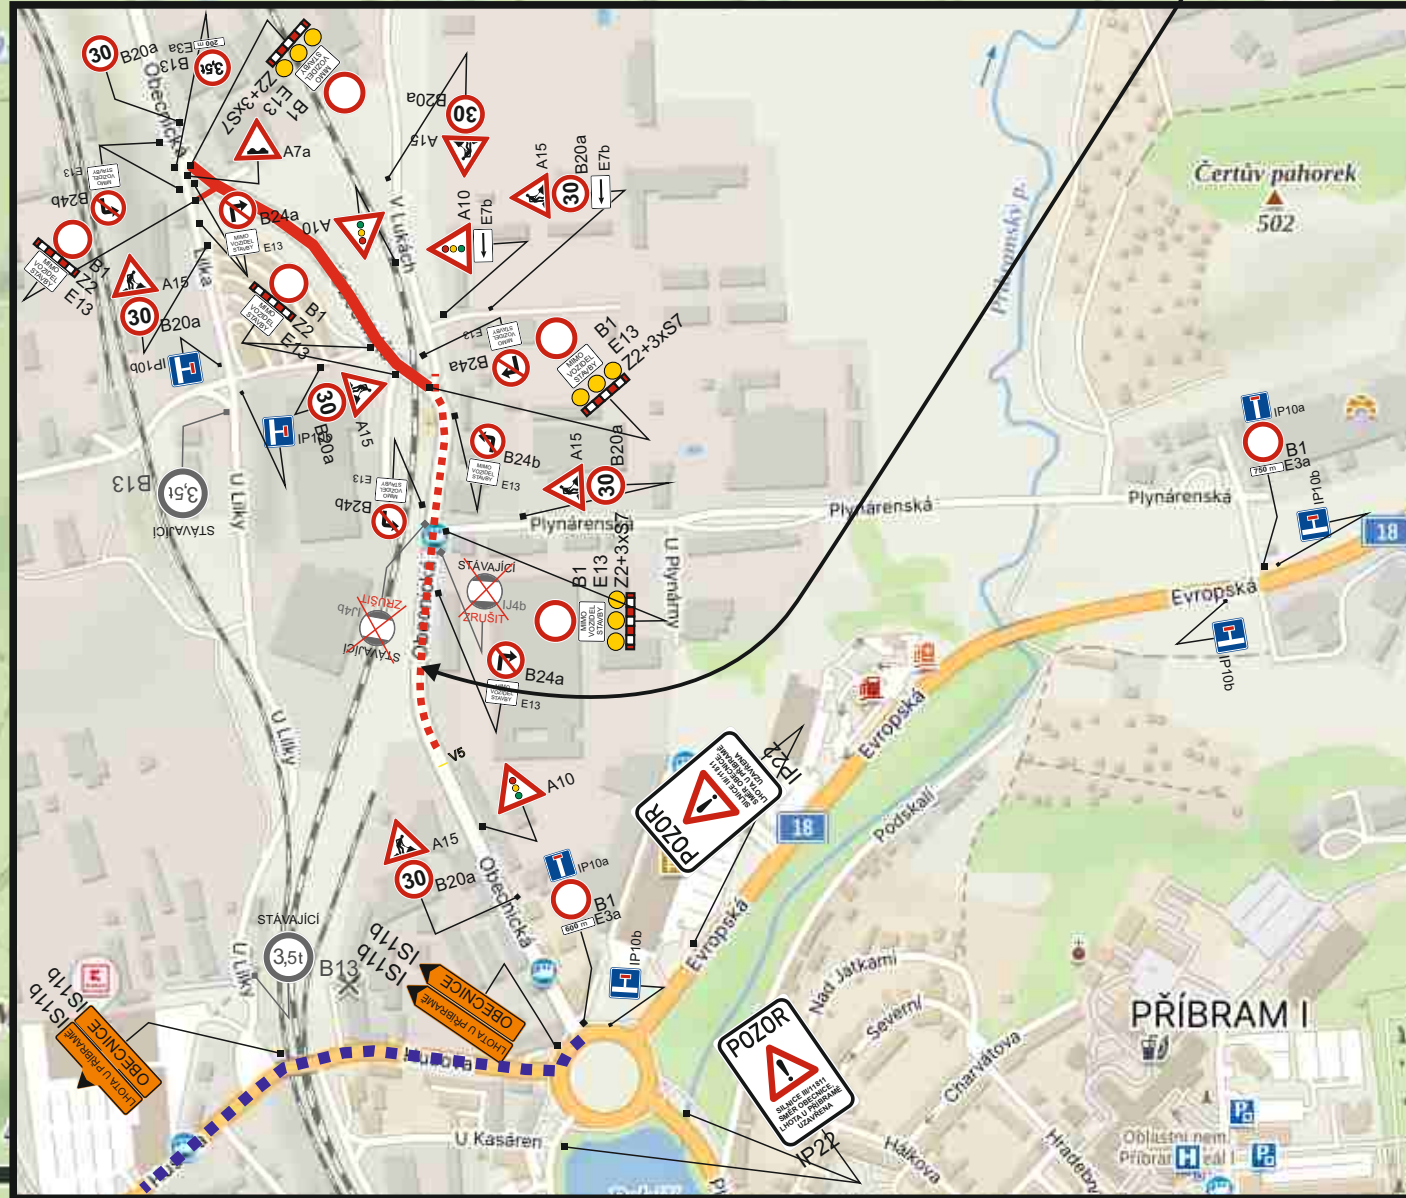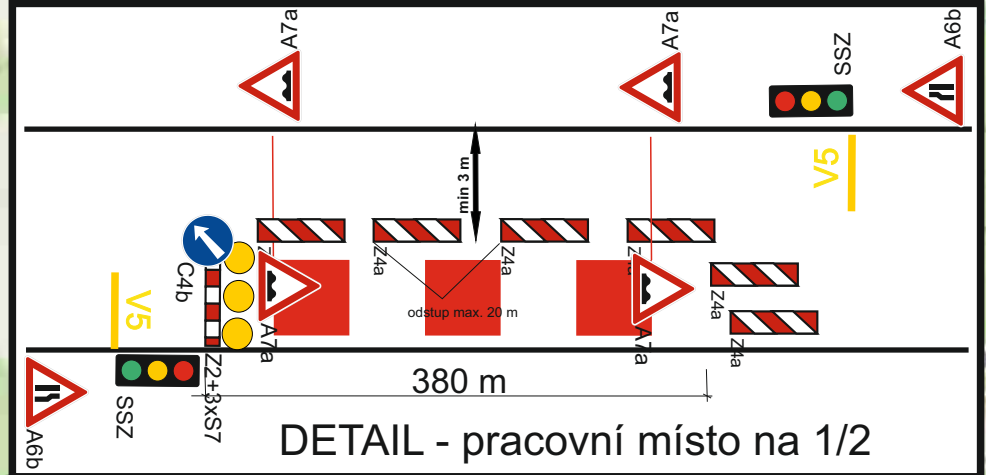

Návrh schválil:

