

Schéma dopravního značení - přechodná úprava SDZ, úplná uzavírka silnice č.III/11811, u obce Lhota u Příbramě, z důvodu opravy propustku.


Zpracoval: Miroslav Váňa
vedoucí divize značení
mobil: 602 479 022
e-mail: Miroslav.Vana@udrzbasilnic.eu
http: www.udrzbasilnic.eu

-43798X=13.9727332&xy=49.7211090&z=15

Údržba silnic s.r.o.
Na Červeném Hrádku 294
264 01 Sedčany

LEGENDA:

- Uzavřený úsek v délce 50 m
- Objízdná trasa v délce 7300 m

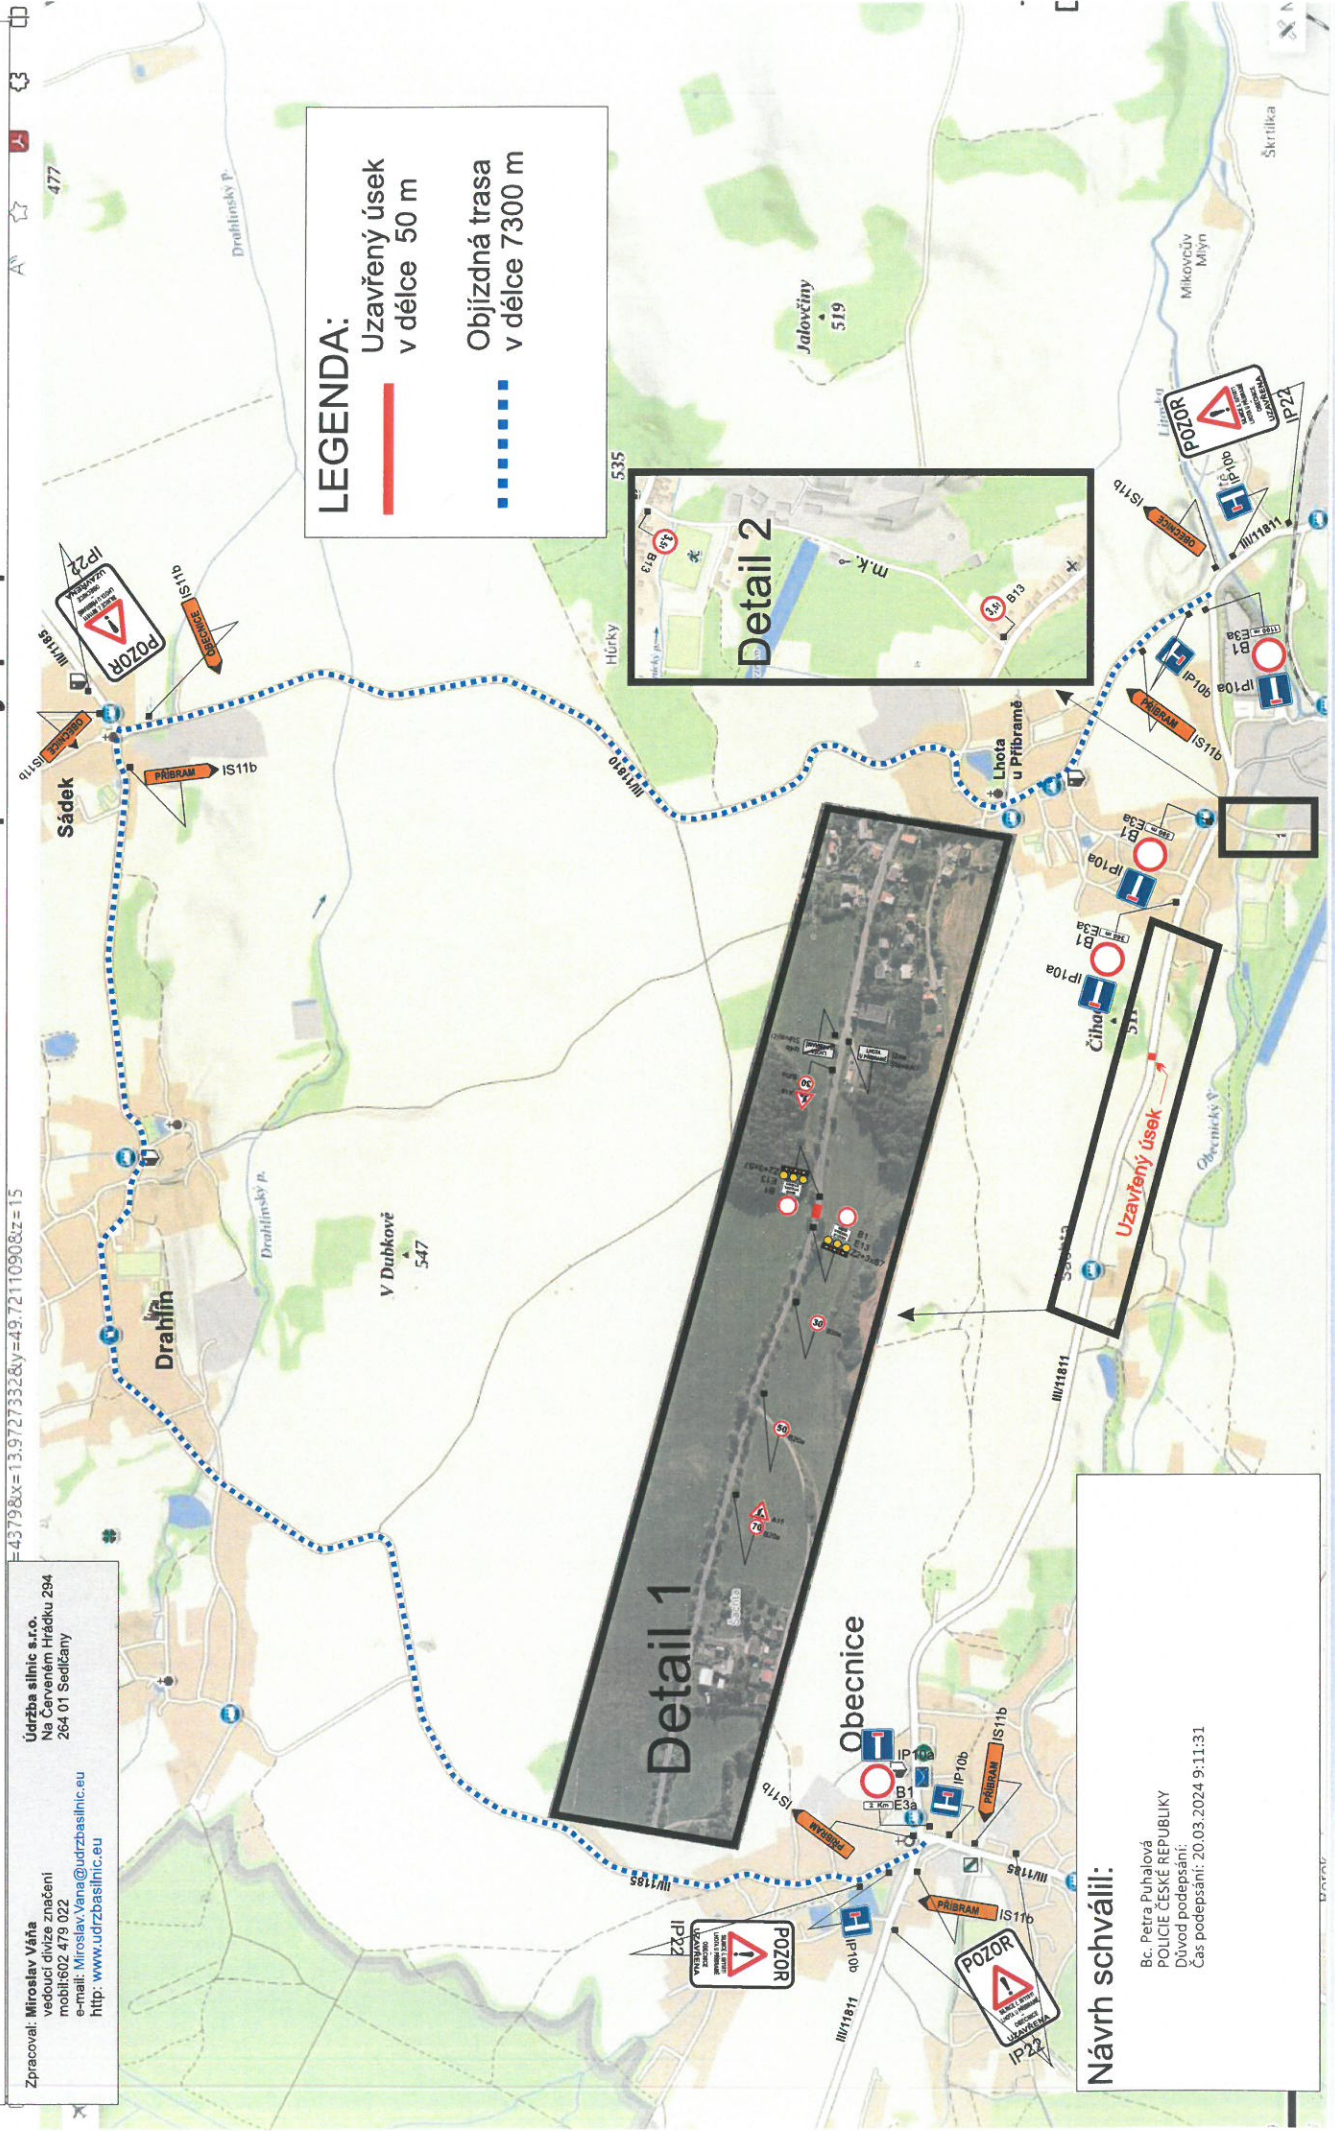

Návrh schválili:
Bc. Petra Puhálová
POLICIE ČESKÉ REPUBLIKY
Důvod podepsání:
Čas podepsání: 20.03.2024 9:11:31