


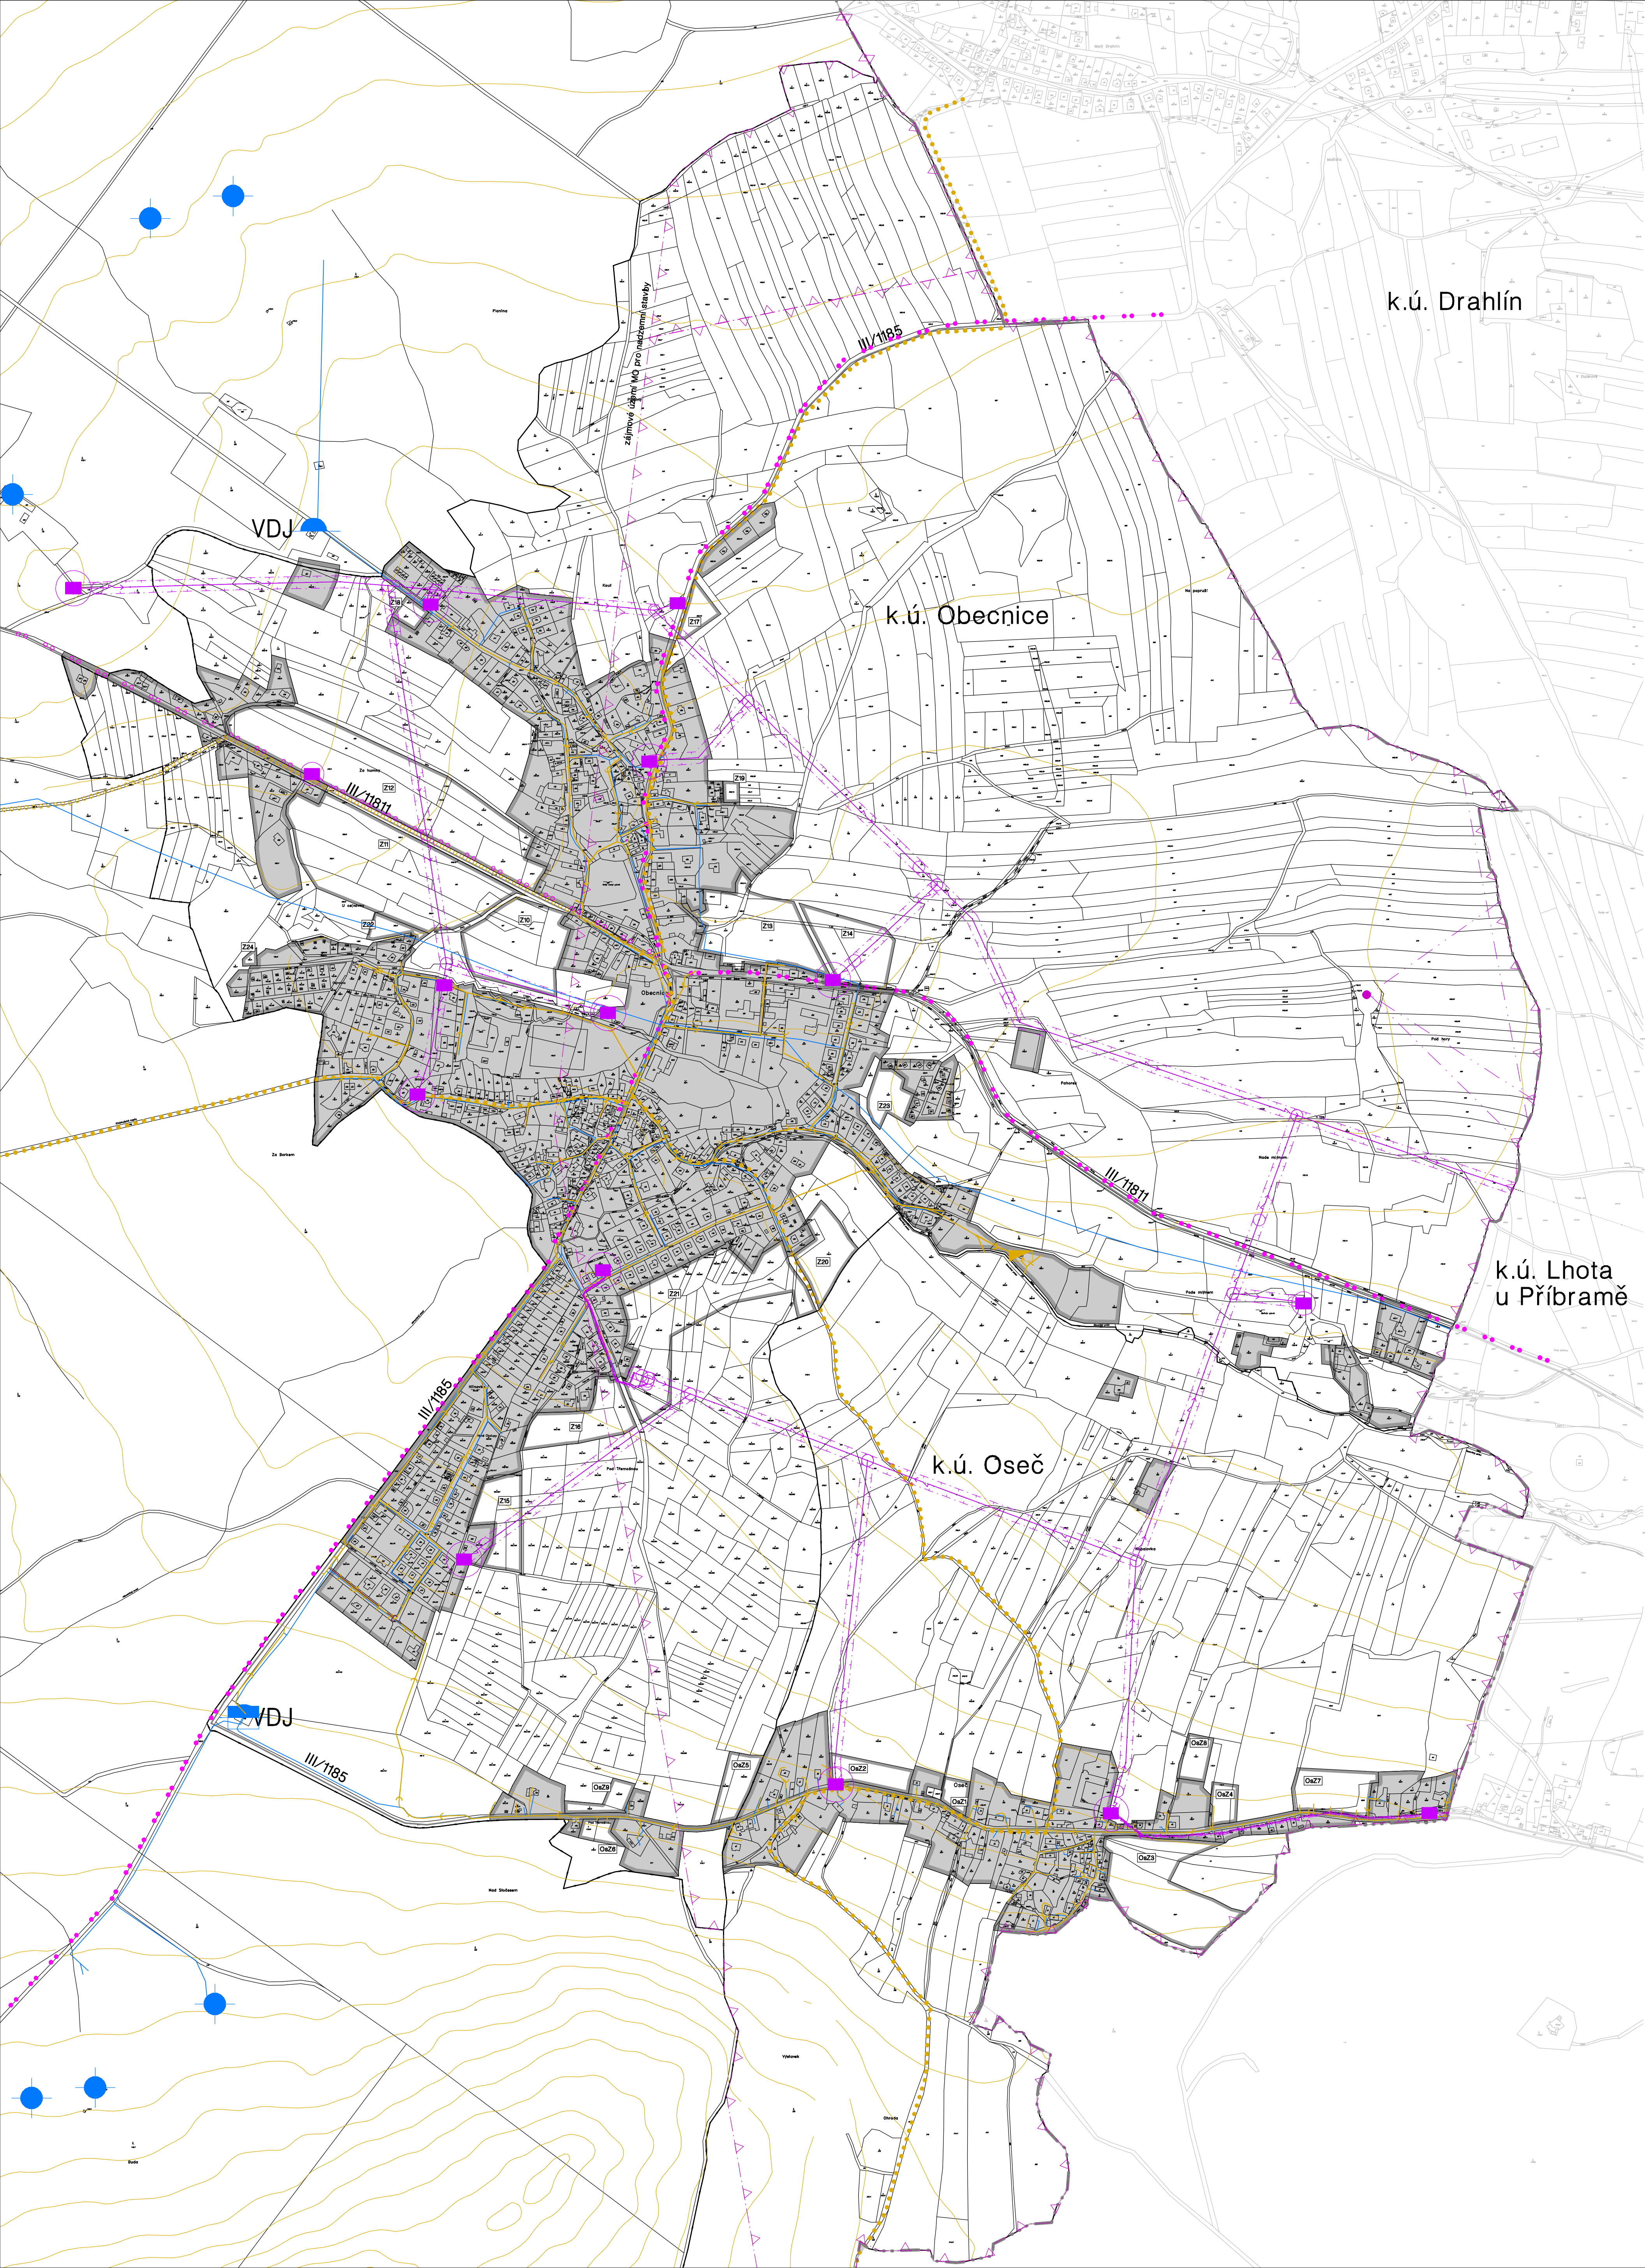

LEGENDA

HRANICE ŘEŠENÉHO ÚZEMÍ = HRANICE OBCE

ZASTAVĚNÉ ÚZEMÍ K 14. 2. 2018

Z1

ZASTAVITELNÉ PLOCHY

TECHNICKÁ INFRASTRUKTURA

NADZEMNÍ VEDENÍ VYSOKÉHO NAPĚTÍ 22 kV

PODZEMNÍ VEDENÍ VYSOKÉHO NAPĚTÍ 22 kV

PODZEMNÍ VEDENÍ NÍZKÉHO NAPĚTÍ

STANICE ROZVODNÉ SÍTĚ 22/0,4 kV

RADIORELEOVÝ PAPRSEK

KOMUNIKAČNÍ VEDENÍ

VODOVOD

VODOJEM

VODNÍ ZDROJ PODZEMNÍ VODY

ÚPRAVNA VODY

ČOV

MELIORACE – ODVODNĚNÍ PLOCHA

KANALIZAČNÍ ŘÁD – VÝTLAČNÝ

KANALIZAČNÍ ŘÁD – GRAVITAČNÍ

DOPRAVNÍ INFRASTRUKTURA

STAV

NÁVRH

SILNICE III. TŘÍDY

TURISTICKÉ TRASY

CYKLOTRASY, CYKLOSTEZKY

ÚZEMNÍ PLÁN OBECNICE

3-B koncepce veřejné infrastruktury 1 : 5 000

PROJEKTANT ÚP:
FOGLAR ARCHITECTS
ING. AKAD. ARCH. PETR FOGLAR
AUT. ARCHITEKT ČKA 002867
KUBÍŠTOVA 6/1101, PRAHA 4
KANCELÁŘ TROJČKA 1/386, PRAHA 2
E-MAIL: foglar@foglar-architects.cz
TEL.: 602212689, 723017777

ZPRACOVATELÉ:
ING. AKAD. ARCH. PETR FOGLAR
ING. ARCH. ZUZANA FOGLAROVÁ
ING. PAVEL HOLUBEC, PH.D.
ING. ARCH. JAKUB KOLÍN

PORÍZOVATEL:
OBECNÍ ÚŘAD OBECNICE
STAROSTA OBCE: JOSEF KARAS
OBECNICE 159, 262 21 OBECNICE, IČ: 00242918
TEL.: 318 614 056, E-MAIL: ou@obecnice.cz

ZHOTOVITEL A VÝKONNÝ PORÍZOVATEL:
PRISVICH s.r.o.
NAD ORIONEM 140, 252 06 DAVLE, IČ: 27101053
JEDNATEL ING. LADISLAV VÍCH, TEL.: 241 444 053