


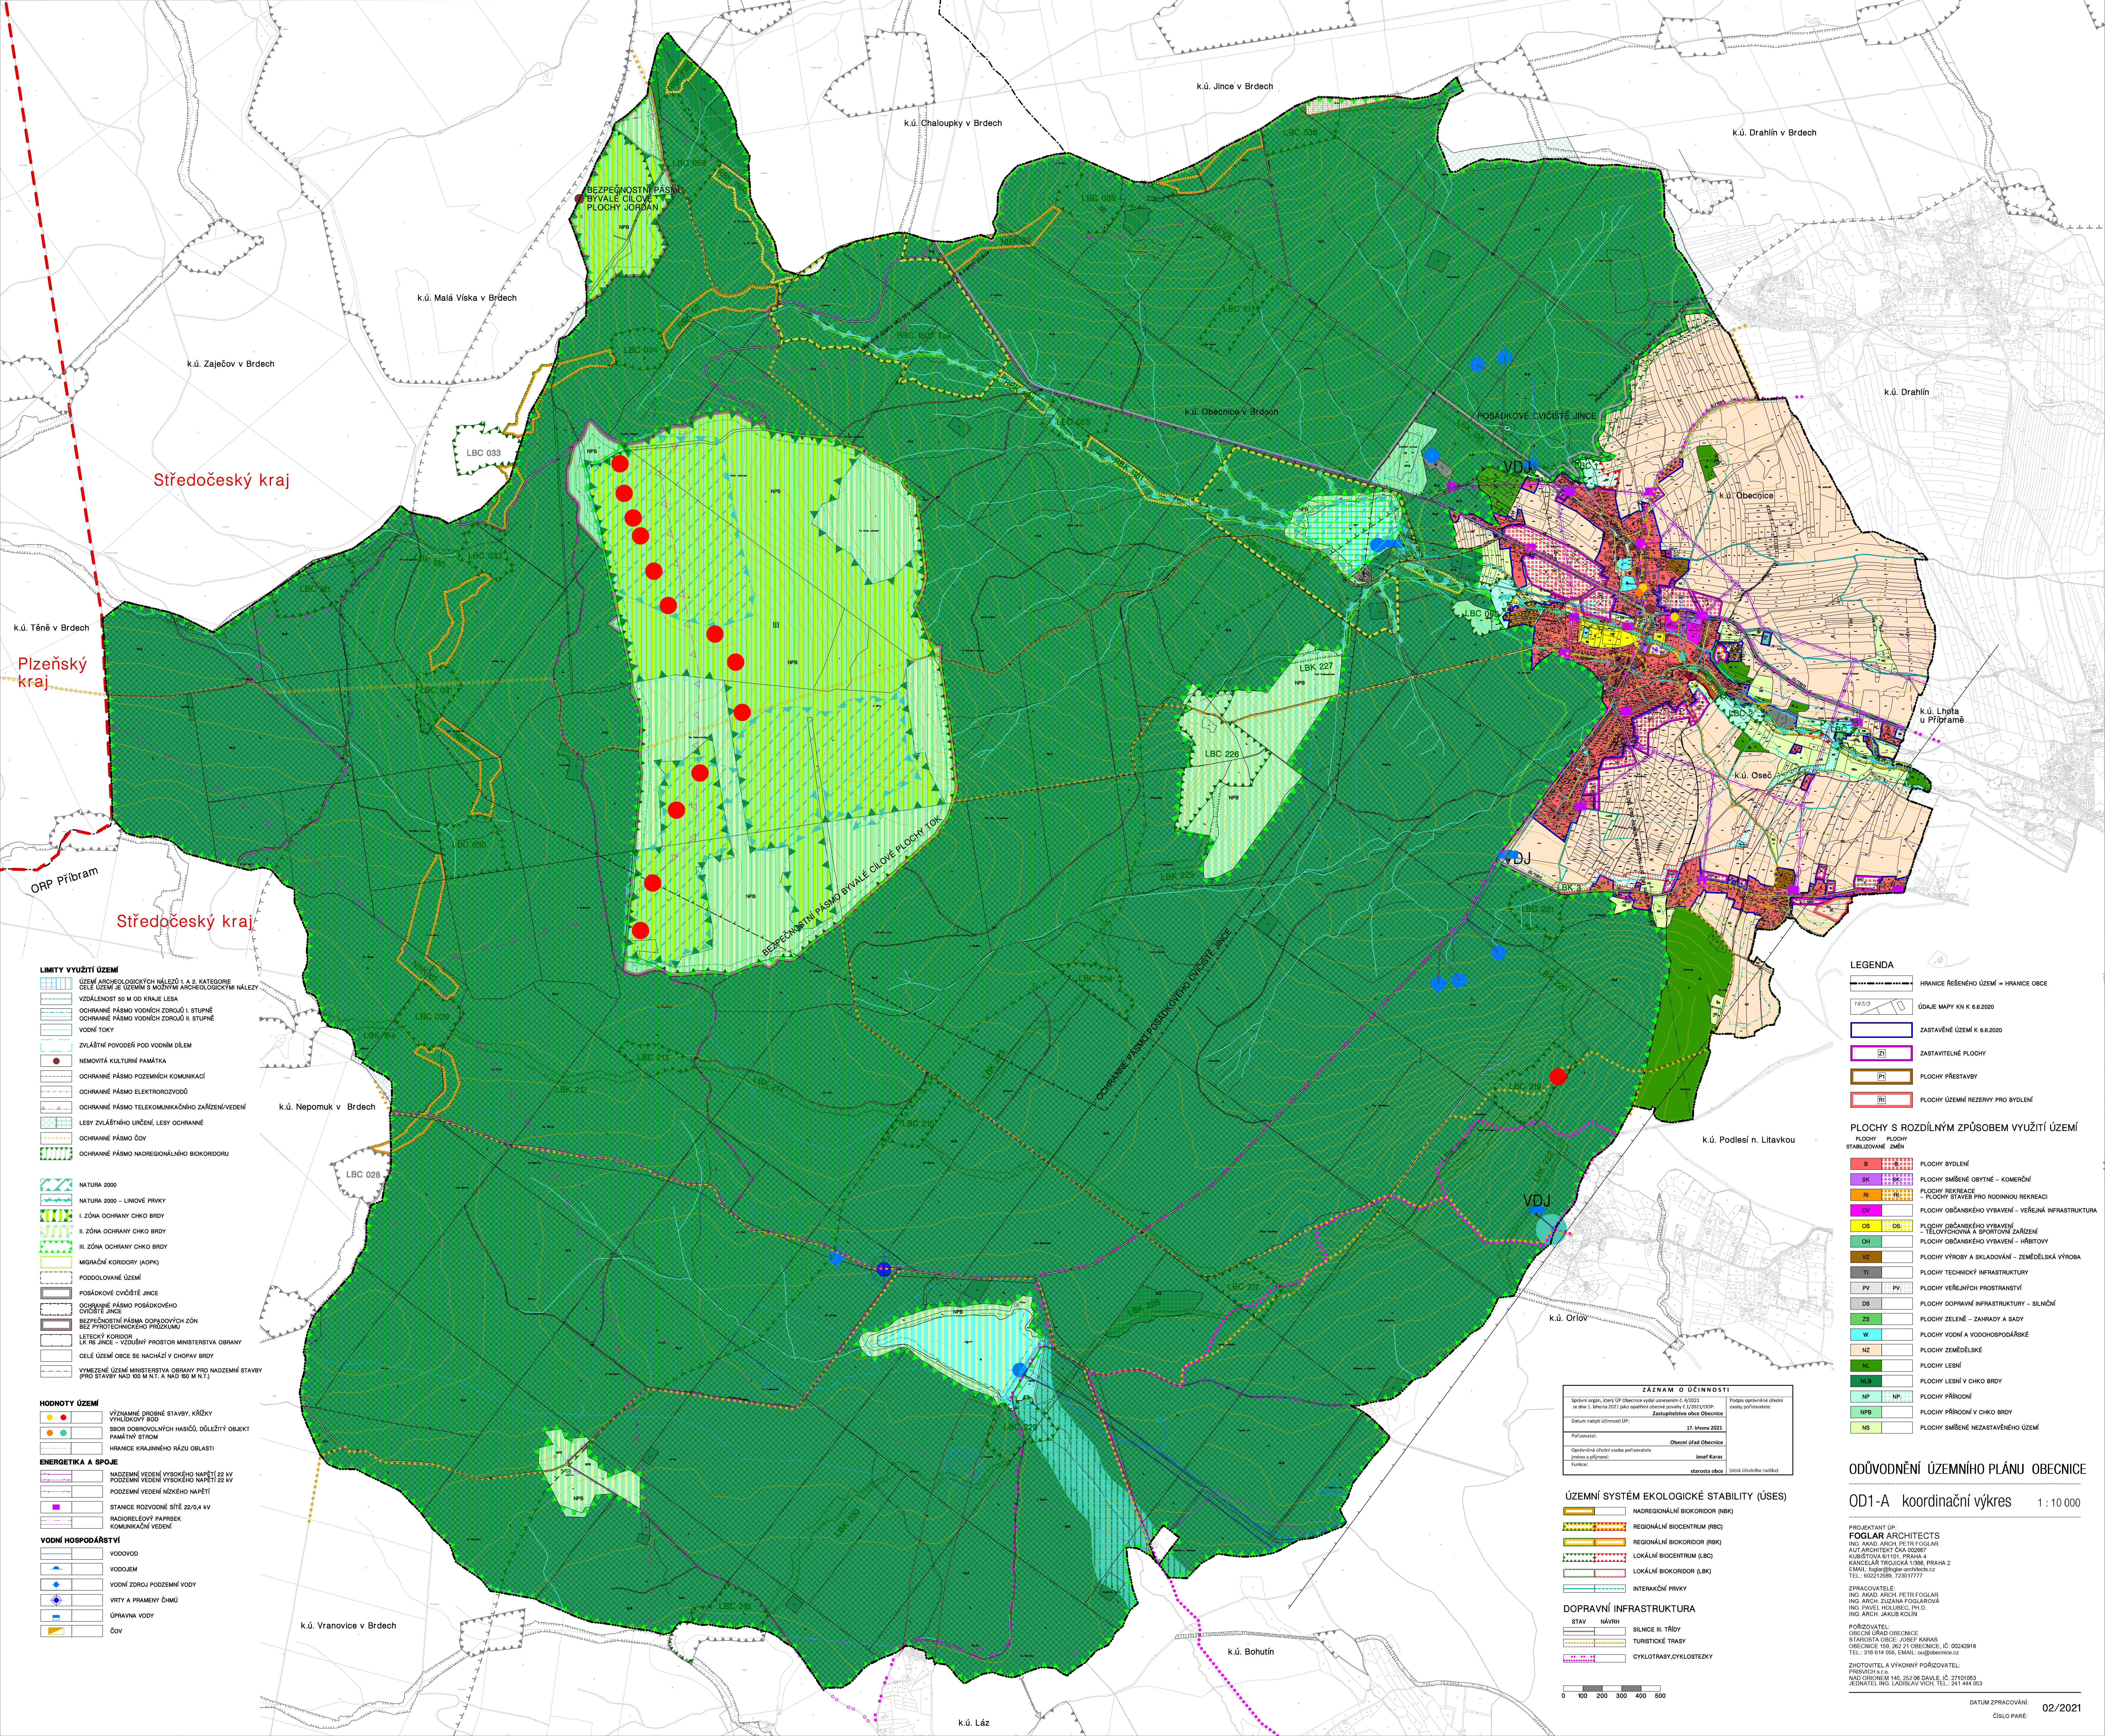

Středočeský kraj

Plzeňský kraj

Středočeský kraj

- LIMITY VYUŽITÍ ÚZEMÍ**
- ÚZEMÍ ARCHEOLOGICKÝCH NÁLEZŮ I. A 2. KATEGORIE
 - CELÉ ÚZEMÍ JE ÚZEMÍ S MOŽNÝM ARCHEOLOGICKÝM NÁLEZEM
 - VZDÁLENOST 50 M OD KRAJE LESA
 - OCHRANNÉ PÁSMO VODNÍCH ZDROJŮ I. STUPNĚ
 - OCHRANNÉ PÁSMO VODNÍCH ZDROJŮ II. STUPNĚ
 - VODNÍ TOKY
 - ZVLÁŠTNÍ POKOBY POD VODNÍM DÍLEM
 - NEMOVITÁ KULTURNÍ PAMÁTKA
 - OCHRANNÉ PÁSMO POZEMNÍCH KOMUNIKACÍ
 - OCHRANNÉ PÁSMO ELEKTROVODŮ
 - OCHRANNÉ PÁSMO TELEKOMUNIKAČNÍHO ZAŘÍZENÍ/VEDENÍ
 - LESY ZVLÁŠTNÍHO URČENÍ, LESY OCHRANNÉ
 - OCHRANNÉ PÁSMO ČOV
 - OCHRANNÉ PÁSMO NADREGIONÁLNÍHO BIKORIDORU

- NATURA 2000
- NATURA 2000 – LINOVÉ PRVKY
- I. ZÓNA OCHRANY CHKO BRDY
- II. ZÓNA OCHRANY CHKO BRDY
- III. ZÓNA OCHRANY CHKO BRDY
- MIGRAČNÍ KORIDORY (AOPK)
- PODDOLOVACÍ ÚZEMÍ
- POSÁDKOVÉ CVIČIŠTĚ JINCE
- OCHRANNÉ PÁSMO POSÁDKOVÉHO CVIČIŠTĚ JINCE
- BEZPEČNOSTNÍ PÁSMO DOPRAVNÍCH ZÓN BEZ PYROTECHNICKÉHO PRŮZKUMU
- LETECKÝ KORIDOR
- LEK-RE JINCE – VZDUŠNÝ PROSTOR MINISTERSTVA OBRANY
- CELÉ ÚZEMÍ OBCI SE NACHÁZÍ V CHOPAV BRDY
- VYMEZENÍ ÚZEMÍ MINISTERSTVA OBRANY PRO NADZEMNÍ STAVBY (PRO STAVBY NAD 100 M N.T. A NAD 80 M N.T.)

- HODNOTY ÚZEMÍ**
- VÝZNAMNÉ PRŮBĚHÉ STAVBY, KŘÍŽKY
 - VÝZNAMNÉ PRŮBĚHÉ STAVBY
 - SVĚDĚJÍ DOBROVOLNÝCH HASIČŮ, DŮLEŽITÝ OBJEKT
 - PAMÁTNÝ STROM
 - HRANICE KRAJINĚHO RÁZU OBLASTI

- ENERGETIKA A SPOJE**
- NADZEMNÍ VEDENÍ VYSOKÉHO NAPĚTÍ 22 KV
 - PODZEMNÍ VEDENÍ VYSOKÉHO NAPĚTÍ 22 KV
 - PODZEMNÍ VEDENÍ NÍZKÉHO NAPĚTÍ
 - STANICE ROZVODNÉ SÍTĚ 22/0,4 KV
 - RADIOSÉLOVÝ PÁPRSEK
 - KOMUNIKAČNÍ VEDENÍ

- VODNÍ HOSPODÁŘSTVÍ**
- VODOVOD
 - VODOJEM
 - VODNÍ ZDROJ PODZEMNÍ VODY
 - VRTY A PRAMENY ČHMÚ
 - ÚPRAVNA VODY
 - ČOV

- LEGENDA**
- HRANICE ŘEŠENÉHO ÚZEMÍ – HRANICE OBCI
 - ÚDAJE MAPY KN K 6.6.2020
 - ZASTAVĚNÉ ÚZEMÍ K 6.6.2020
 - ZASTAVITELNÉ PLOCHY
 - PLOCHY PŘESTAVBY
 - PLOCHY ÚZEMNÍ REZERVOU PRO BYDLENÍ

- PLOCHY S ROZDÍLNÝM ZPŮSOBEM VYUŽITÍ ÚZEMÍ**
- B PLOCHY BYDLENÍ
 - SK PLOCHY SMÍŠENÉ OBYTNÉ – KOMERČNÍ
 - RI PLOCHY REKREACE – PLOCHY STAVBY PRO RODINNOU REKREACI
 - OY PLOCHY OBČANSKÉHO VYBAVENÍ – VEŘEJNÁ INFRASTRUKTURA
 - OS PLOCHY OBČANSKÉHO VYBAVENÍ – TĚLOVÝCHOVNA A SPORTOVNÍ ZAŘÍZENÍ
 - OH PLOCHY OBČANSKÉHO VYBAVENÍ – HRBITOVY
 - VZ PLOCHY VÝROBY A SKLADOVÁNÍ – ZEMĚDĚLSKÁ VÝROBA
 - TI PLOCHY TECHNICKÝ INFRASTRUKTURY
 - PV PLOCHY VEŘEJNÝCH PROSTRANSTVÍ
 - DS PLOCHY DOPRAVNÍ INFRASTRUKTURY – SILNIČNÍ
 - ZS PLOCHY ZELENĚ – ZAHRADY A SADY
 - W PLOCHY VODNÍ A VODOHOSPODÁŘSKÉ
 - NZ PLOCHY ZEMĚDĚLSKÉ
 - LS PLOCHY LESNÍ
 - LS PLOCHY LESNÍ V CHKO BRDY
 - NP PLOCHY PŘÍRODNÍ
 - NPB PLOCHY PŘÍRODNÍ V CHKO BRDY
 - NS PLOCHY SMÍŠENÉ NEZASTAVĚNÉHO ÚZEMÍ

ZÁZNAM O ÚČINNOSTI		
Správní orgán, který ÚP Obce vydal usnesením č. 4/2021	Podpis oprávněné osoby	
1. únor 2021, 1. března 2021, 1. srpna 2021, 1. listopadu 2021	Podpis oprávněné osoby	
Datum nabytí účinnosti ÚP:	17. března 2021	
Podpisovatel:	Obecní úřad Obce Brdech	
Oprávněná osoba po zastupování:	Josef Karas	
Podpis a příjmení:	Josef Karas	
Podpis:	starosta obce	(sestava úředního razítka)

- ÚZEMNÍ SYSTÉM EKOLOGICKÉ STABILITY (ÚSES)**
- NADREGIONÁLNÍ BIKORIDOR (NBK)
 - REGIONÁLNÍ BIKORIDOR (RBK)
 - REGIONÁLNÍ BIKORIDOR (RBK)
 - LOKÁLNÍ BIKORIDOR (LBK)
 - LOKÁLNÍ BIKORIDOR (LBK)
 - INTERAKČNÍ PRVKY
- DOPRAVNÍ INFRASTRUKTURA**
- STAV NÁVRH
 - SILNICE III. TŘÍDY
 - TURISTICKÉ TRASY
 - CYKLOTRASY CYKLOSTEZKY

0 100 200 300 400 500

ODŮVODNĚNÍ ÚZEMNÍHO PLÁNU OBECNICE

OD1-A koordinační výkres 1 : 10 000

PROJEKTANT ÚP:
FOGLAR ARCHITECTS
ING. AKAD. ARCH. PETR FOGLAR
AUT. ARCH. PETR FOGLAR
KUBISTOVA 61101, PRAHA 4
KANCELÁŘ TROUSKA 1086, PRAHA 2
E-MAIL: foglar@foglar-architects.cz
TEL: 602210960, 720117777

ZPRACOVATELÉ:
ING. AKAD. ARCH. PETR FOGLAR
ING. ARCH. ZUZANA FOGLAROVÁ
ING. PAVEL KOLIBEC, PH.D.
ING. ARCH. JAKUB KOLÍN

PORADNÍK:
OBECNÍ ÚŘAD OBECNICE
STAROSTA OBCI: JOSEF KARAS
OBECNICE 100, 261 21 OBECNICE, IČ: 00242918
TEL: 318 614 056, E-MAIL: ou@obecnic.cz

ZHOTOVITEL A VÝKONNÝ PORADNÍK:
PŘESNOST 1:1
NAD ODRHEM 140, 252 06 DAVLE, IČ: 27101053
JEŘÁBEK ING. JAROSLAV VOTAVEL, TEL: 241 444 053