
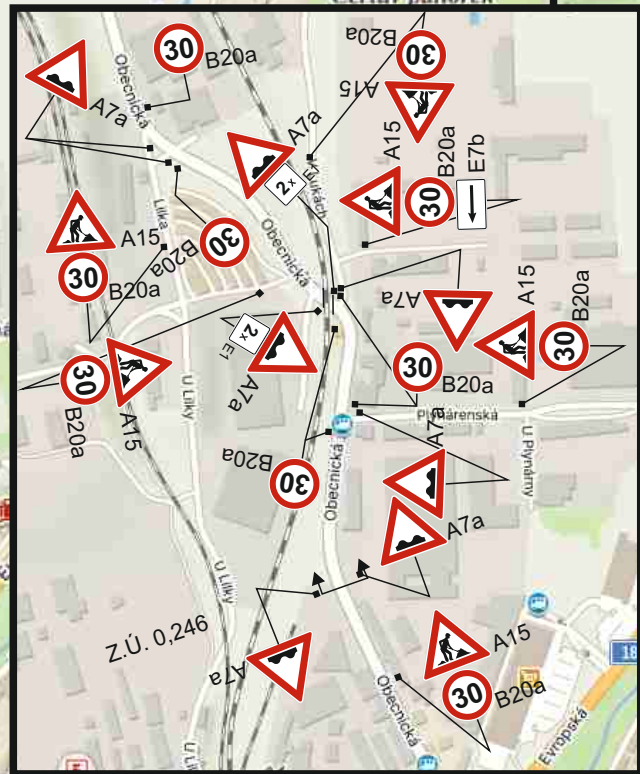
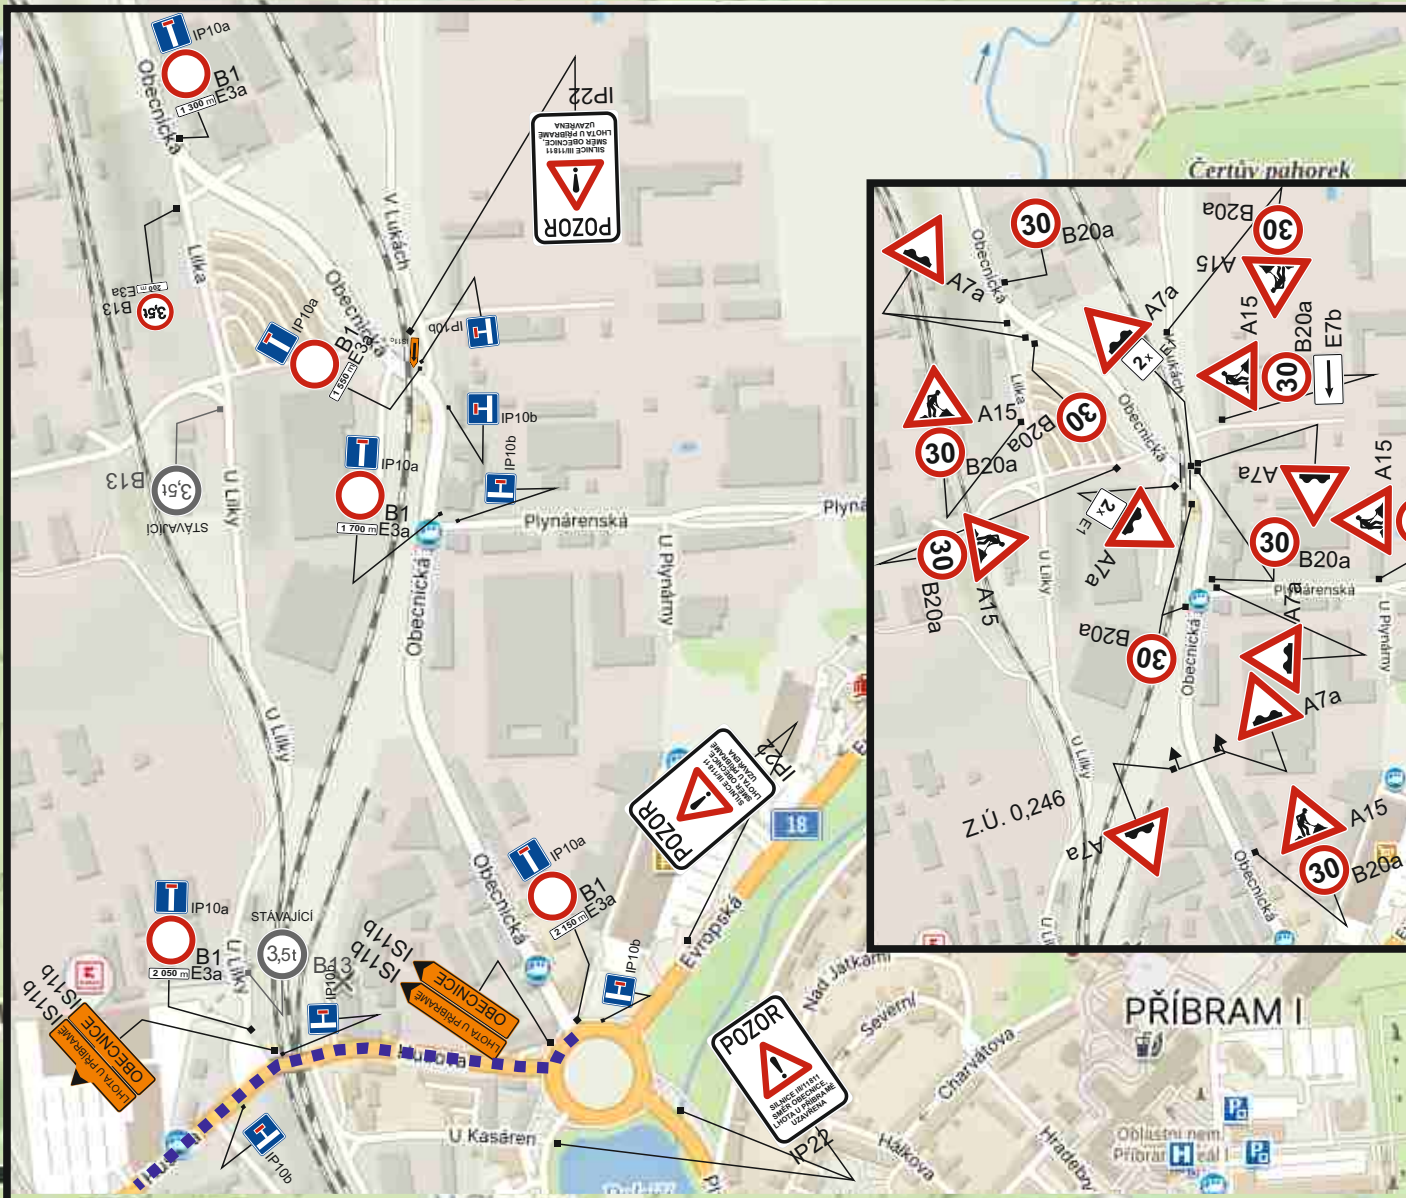
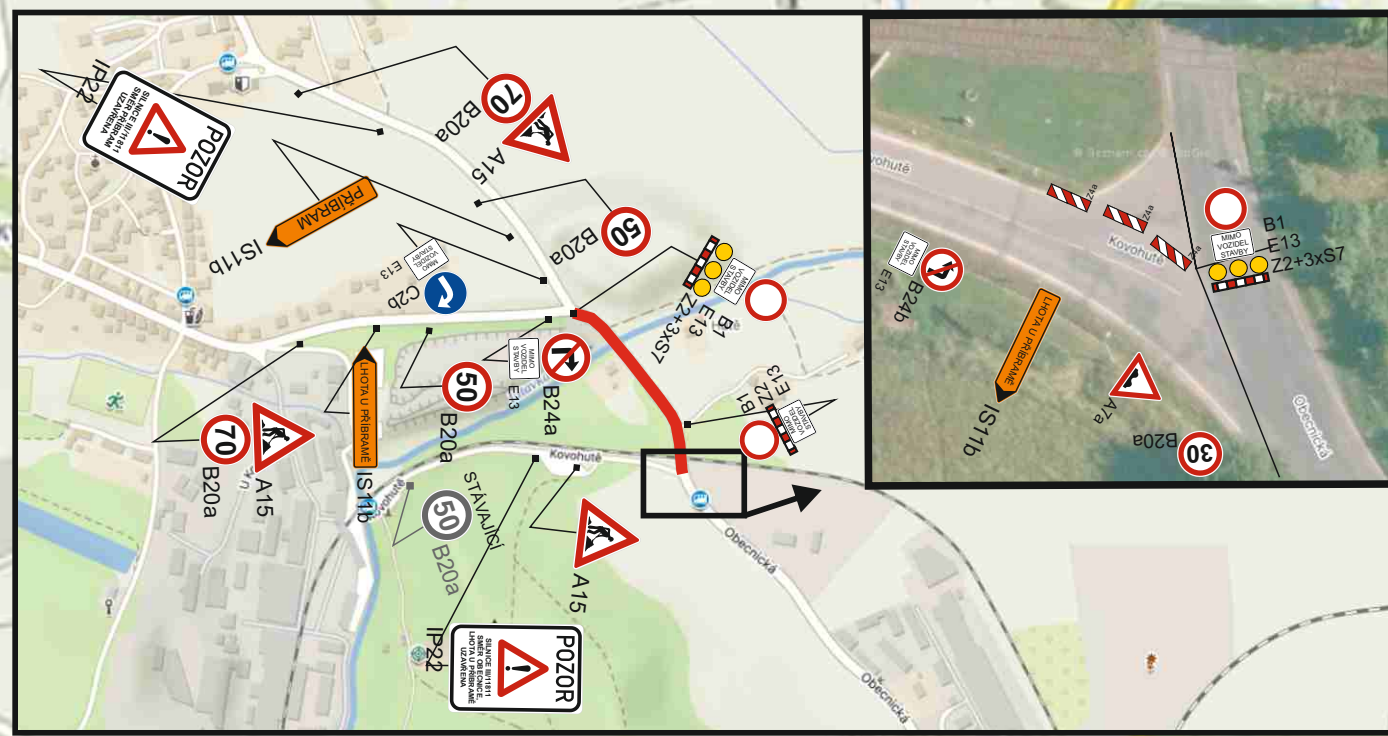


**Schéma dopravního značení: ETAPA 4 - 3. část -
pokládka ACO 11 vč. spoj. postřiku**

Zpracoval: Ivo Kuchař
 Údržba silnic s.r.o.
 Na Červeném Hrádku 294
 264 01 Sedčany

LEGENDA:

- █ UZAVŘENÝ ÚSEK (280m)
- █ OBJÍZDNÁ TRASA (11 km)

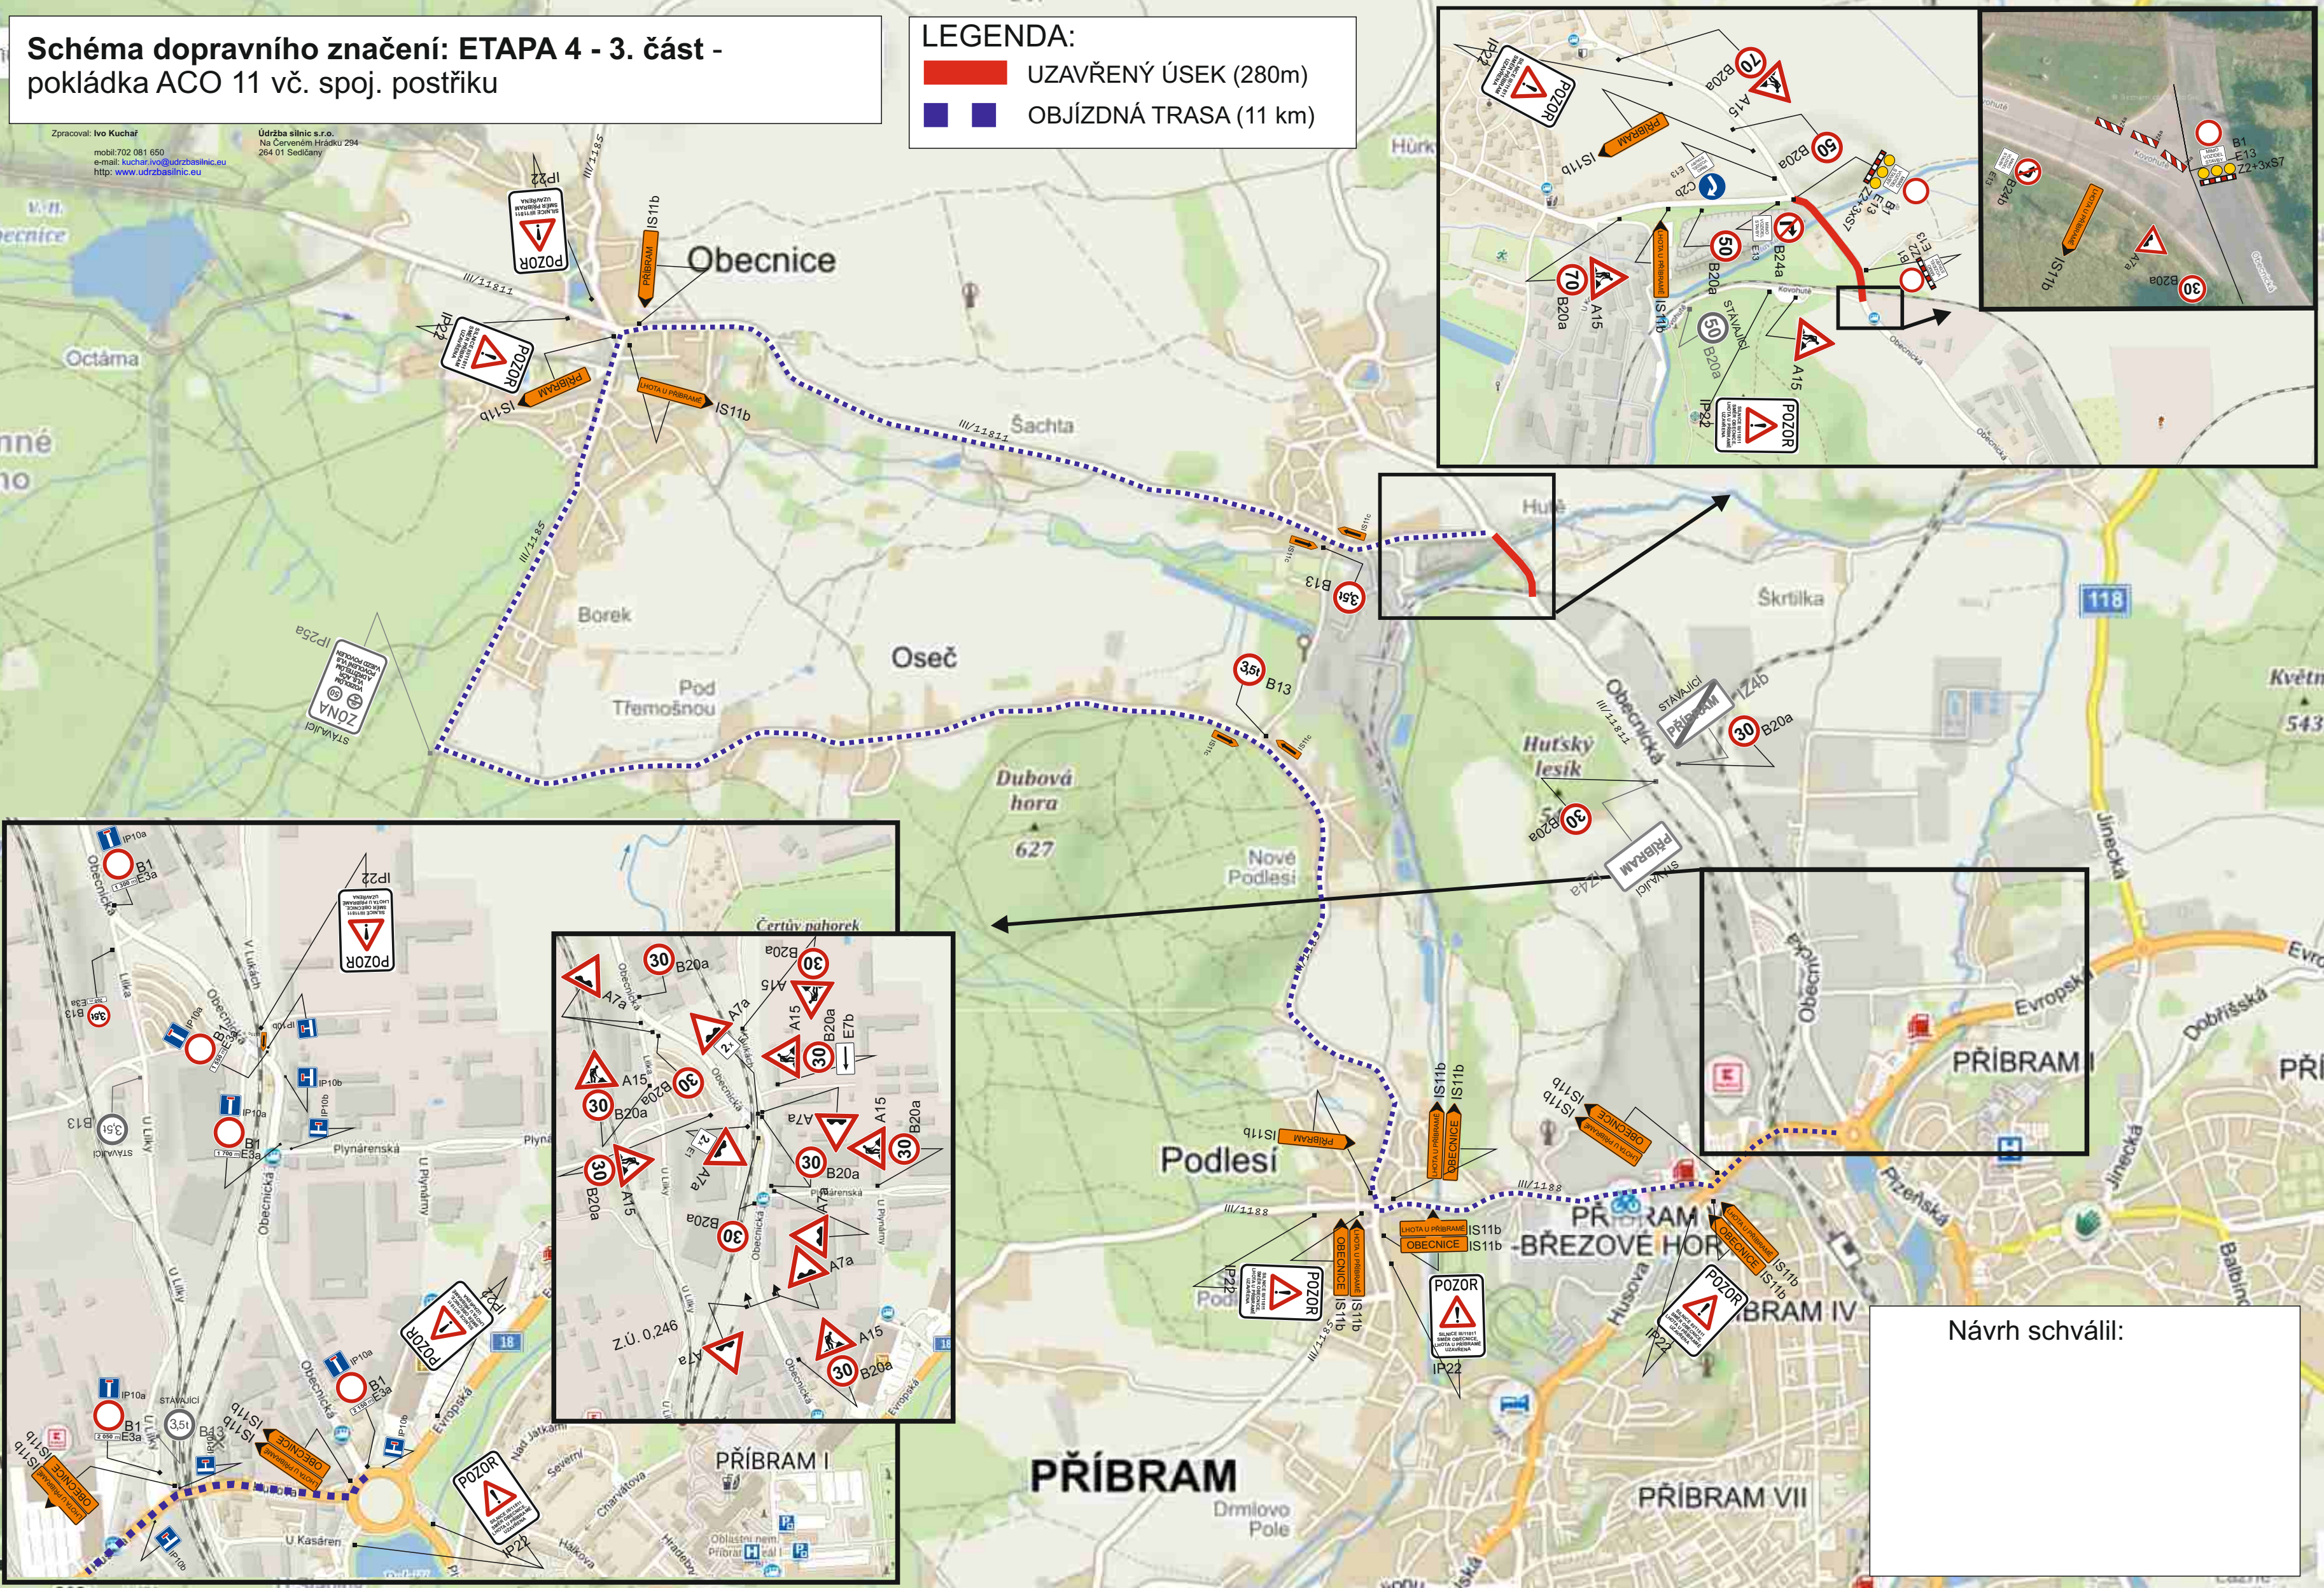

Návrh schválil: