Schéma dopravního značení: ETAPA 3 -
pokládka ACL 16 včetně postřiku

4. část

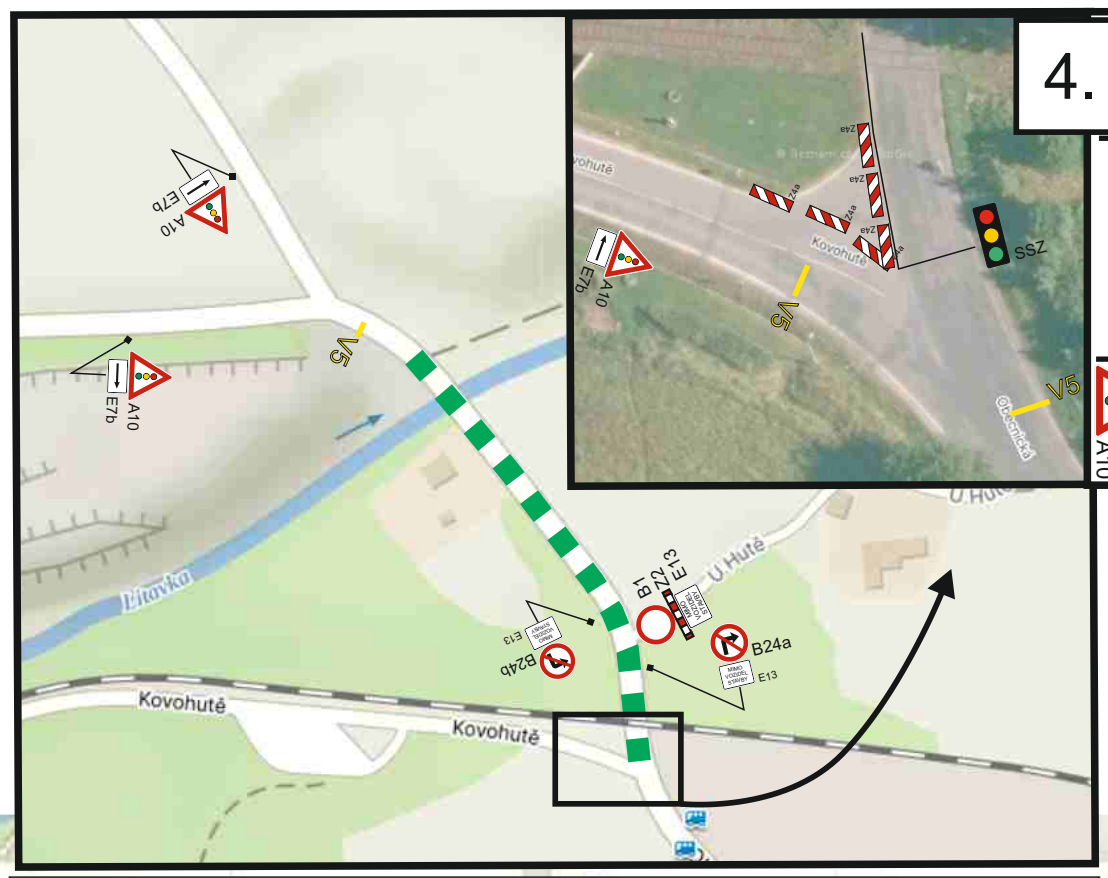

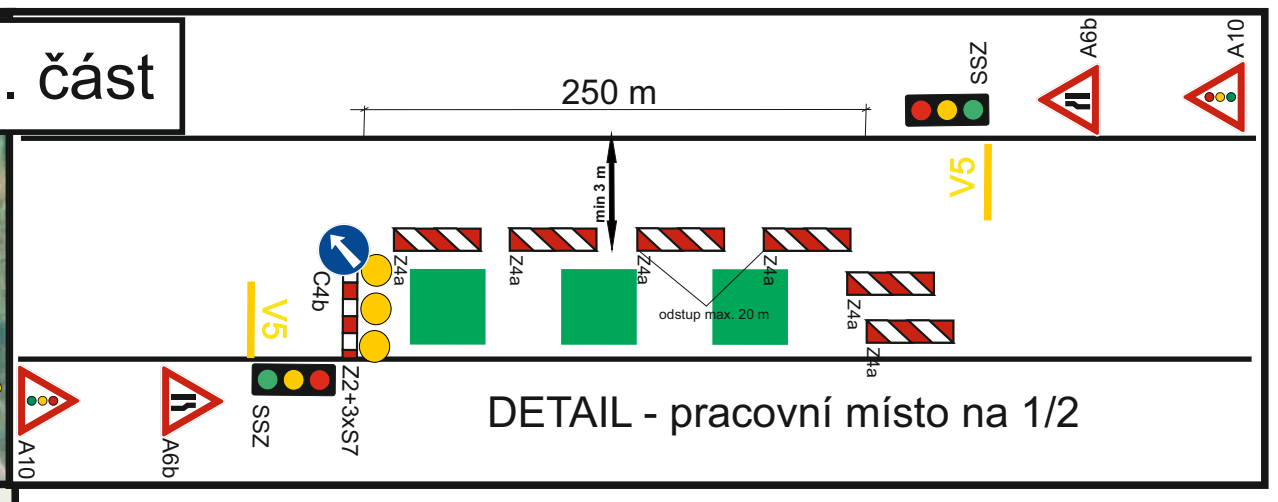

DETAIL - pracovní místo na 1/2

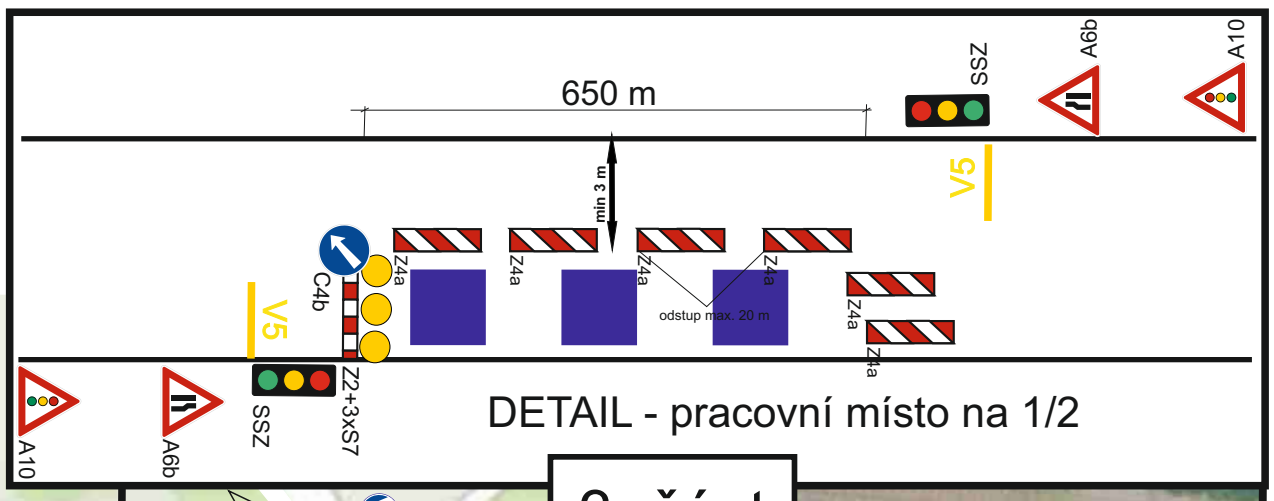

DETAIL - pracovní místo na 1/2

3. část

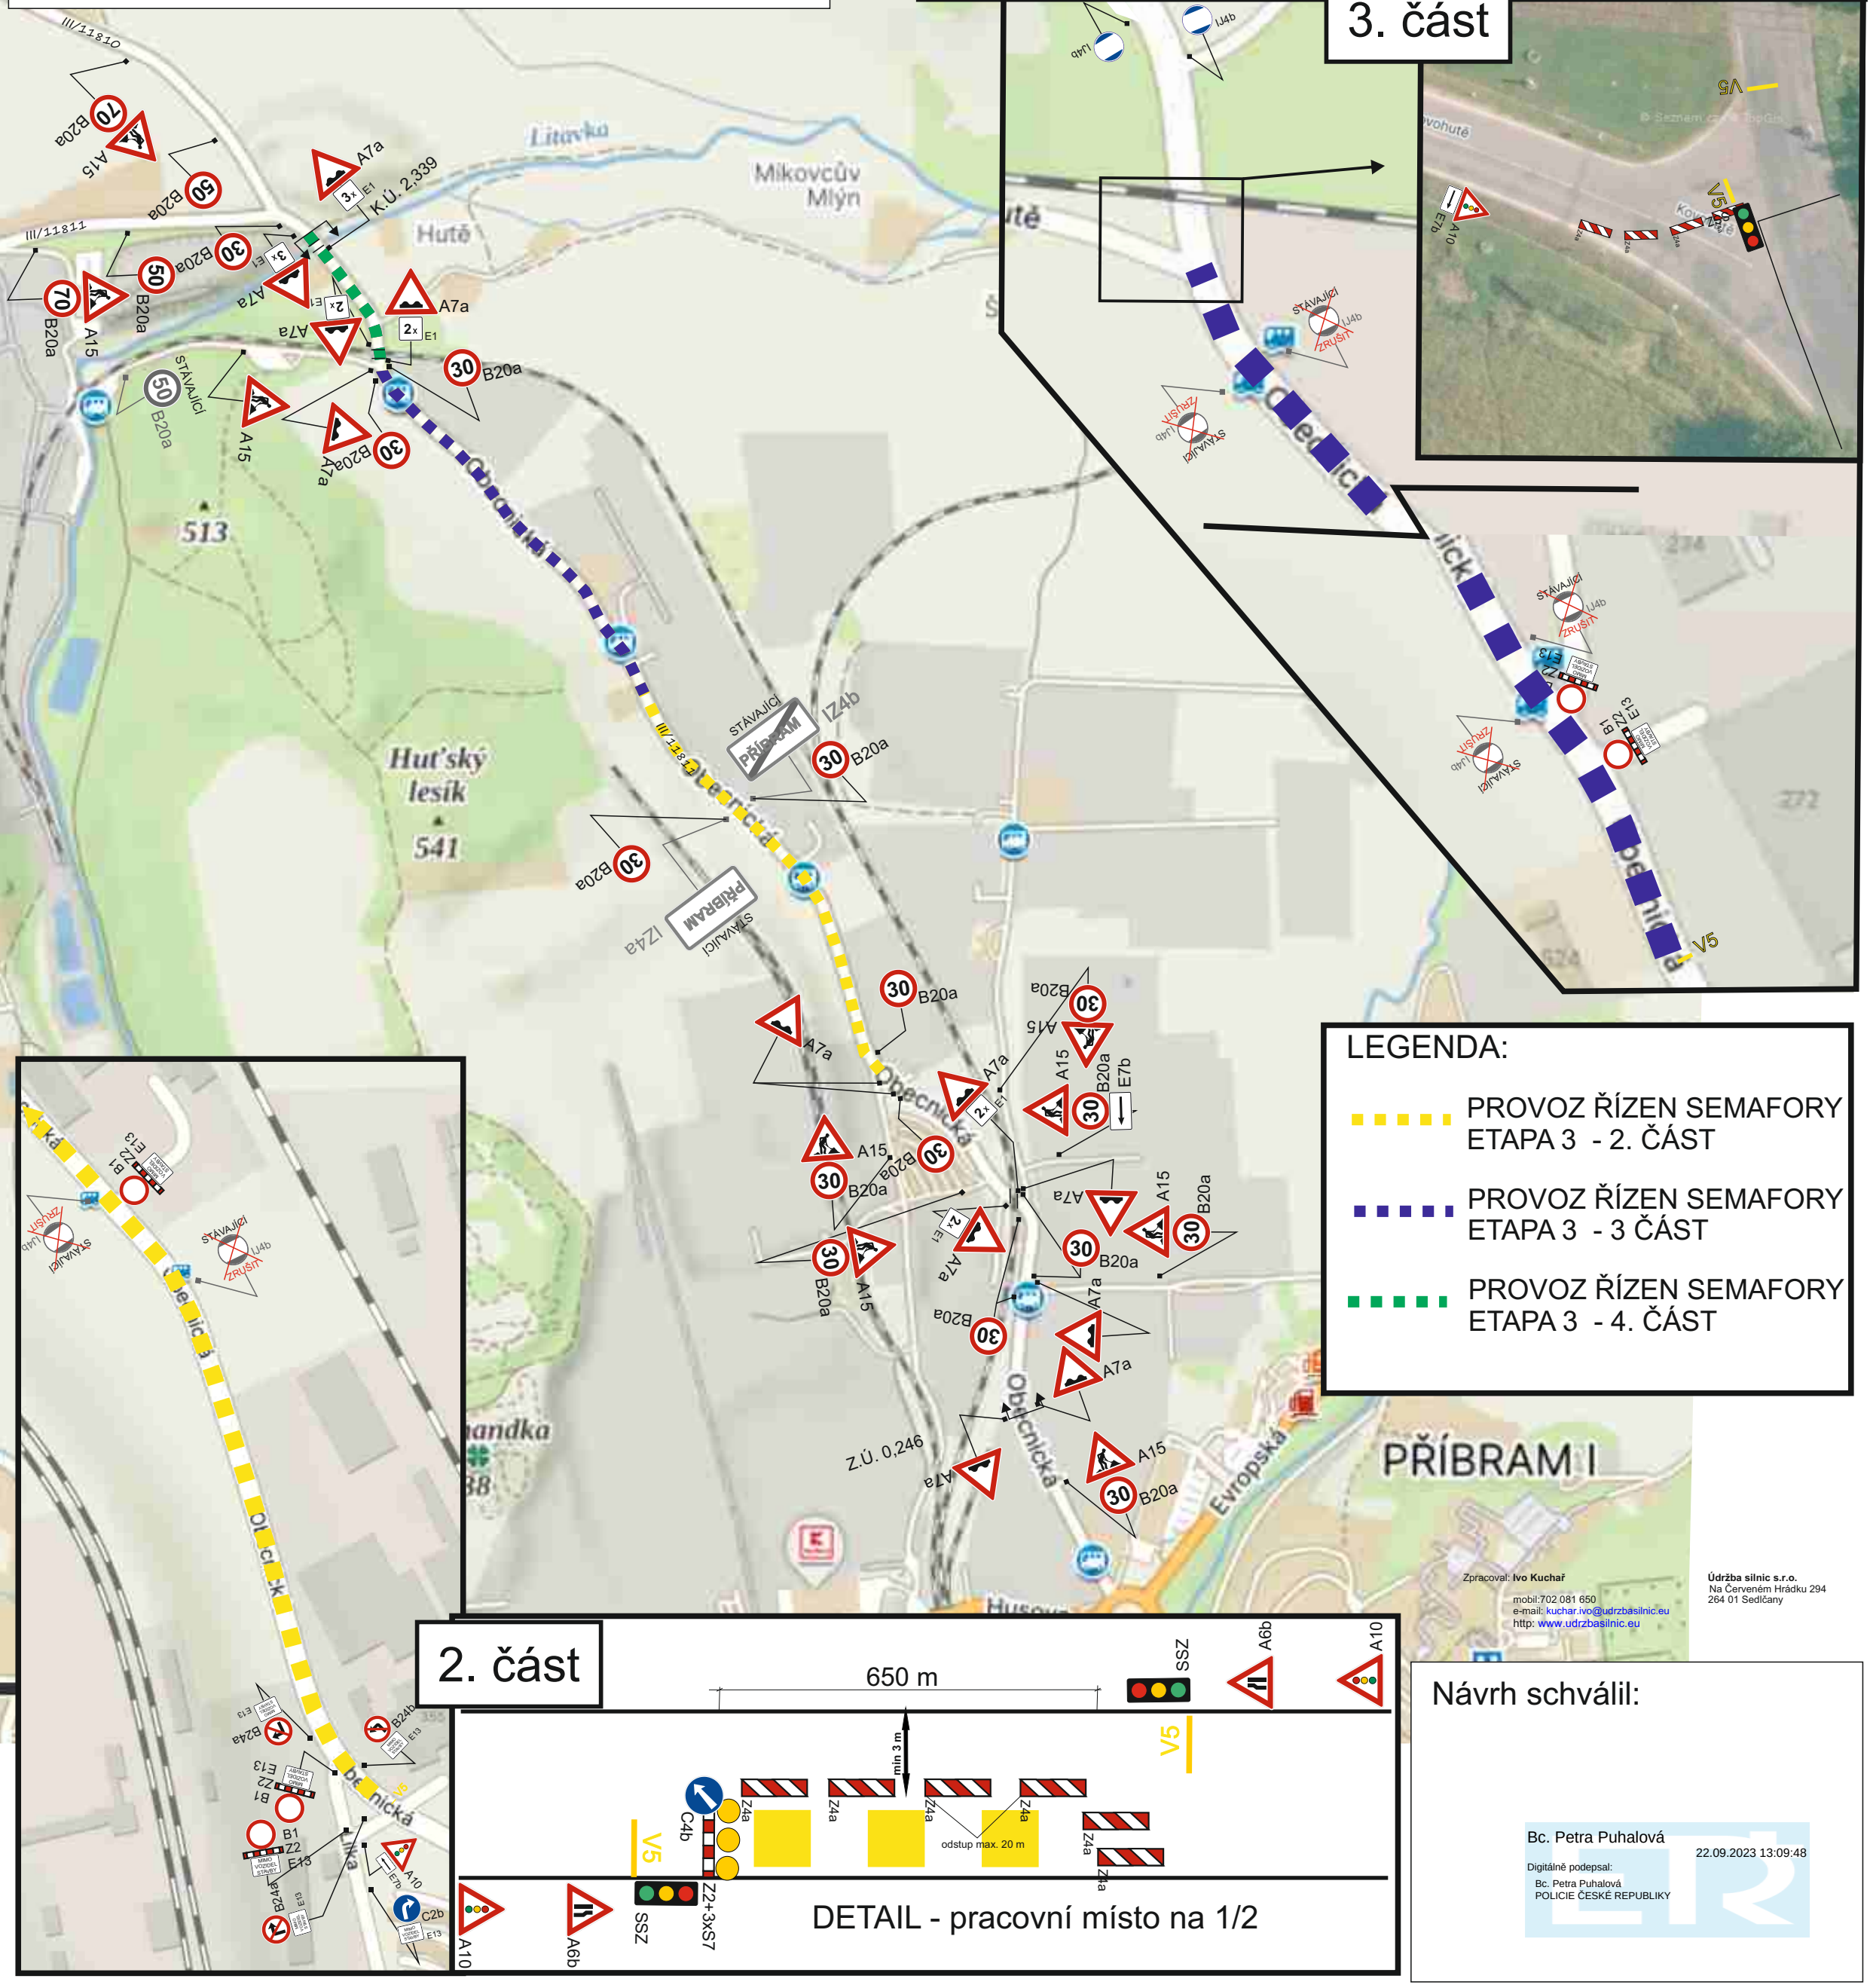

2. část

DETAIL - pracovní místo na 1/2

LEGENDA:

- PROVOZ ŘÍZEN SEMAFORY ETAPA 3 - 2. ČÁST
- PROVOZ ŘÍZEN SEMAFORY ETAPA 3 - 3 ČÁST
- PROVOZ ŘÍZEN SEMAFORY ETAPA 3 - 4. ČÁST

Zpracoval: **Ivo Kuchař**
mobil:702 081 650
e-mail: kuchar.ivo@udrzbasilnic.eu
http: www.udrzbasilnic.eu

Údržba silnic s.r.o.
Na Červeném Hrádku 294
264 01 Sedlčany

Návrh schválil:

Bc. Petra Puhalová
22.09.2023 13:09:48
Digitálně podepsal:
Bc. Petra Puhalová
POLICIE ČESKÉ REPUBLIKY