

ZMĚNA Č. 2 ÚZEMNÍHO PLÁNU PODLESÍ

VÝKRES VEŘEJNÉ INFRASTRUKTURY TECHNICKÉ

LEGENDA

- hranice řešeného území
- hranice zastavitejných ploch
- hranice zastavěného území aktualizovaná ke dni 22.11.2023
- hranice stavebních parcel (budov) dle katastru nemovitostí
- hranice pozemkových parcel dle katastru nemovitostí

plochy s rozdílným způsobem využití


- stav*
- OS OS - občanské vybavení - sport
 - SV SV - smíšené obytné venkovské
 - TU TU - technická infrastruktura všeobecná

technická infrastruktura stávající

- ✖ trafostanice
- kabelové vedení VN
- - - vzdušné vedení VN
- ochranné pásmo vedení elektrické energie
- - - radioreléová trasa
- - - komunikační vedení
- vodojem
- vodovod
- kanalizace

technická infrastruktura navrhovaná

- ▶ přívodní vodovod Lhota - Nové Podlesí
- ▶▶ vodovody DN 100 Drmlovo Pole
- ▶ kanalizace, ČSOV a výtlačk - Nové Podlesí
- ▶▶ splašková kanalizace Staré Podlesí
- ▶▶ plynofikace obce
- vodní útvar povrchových vod tekoucích

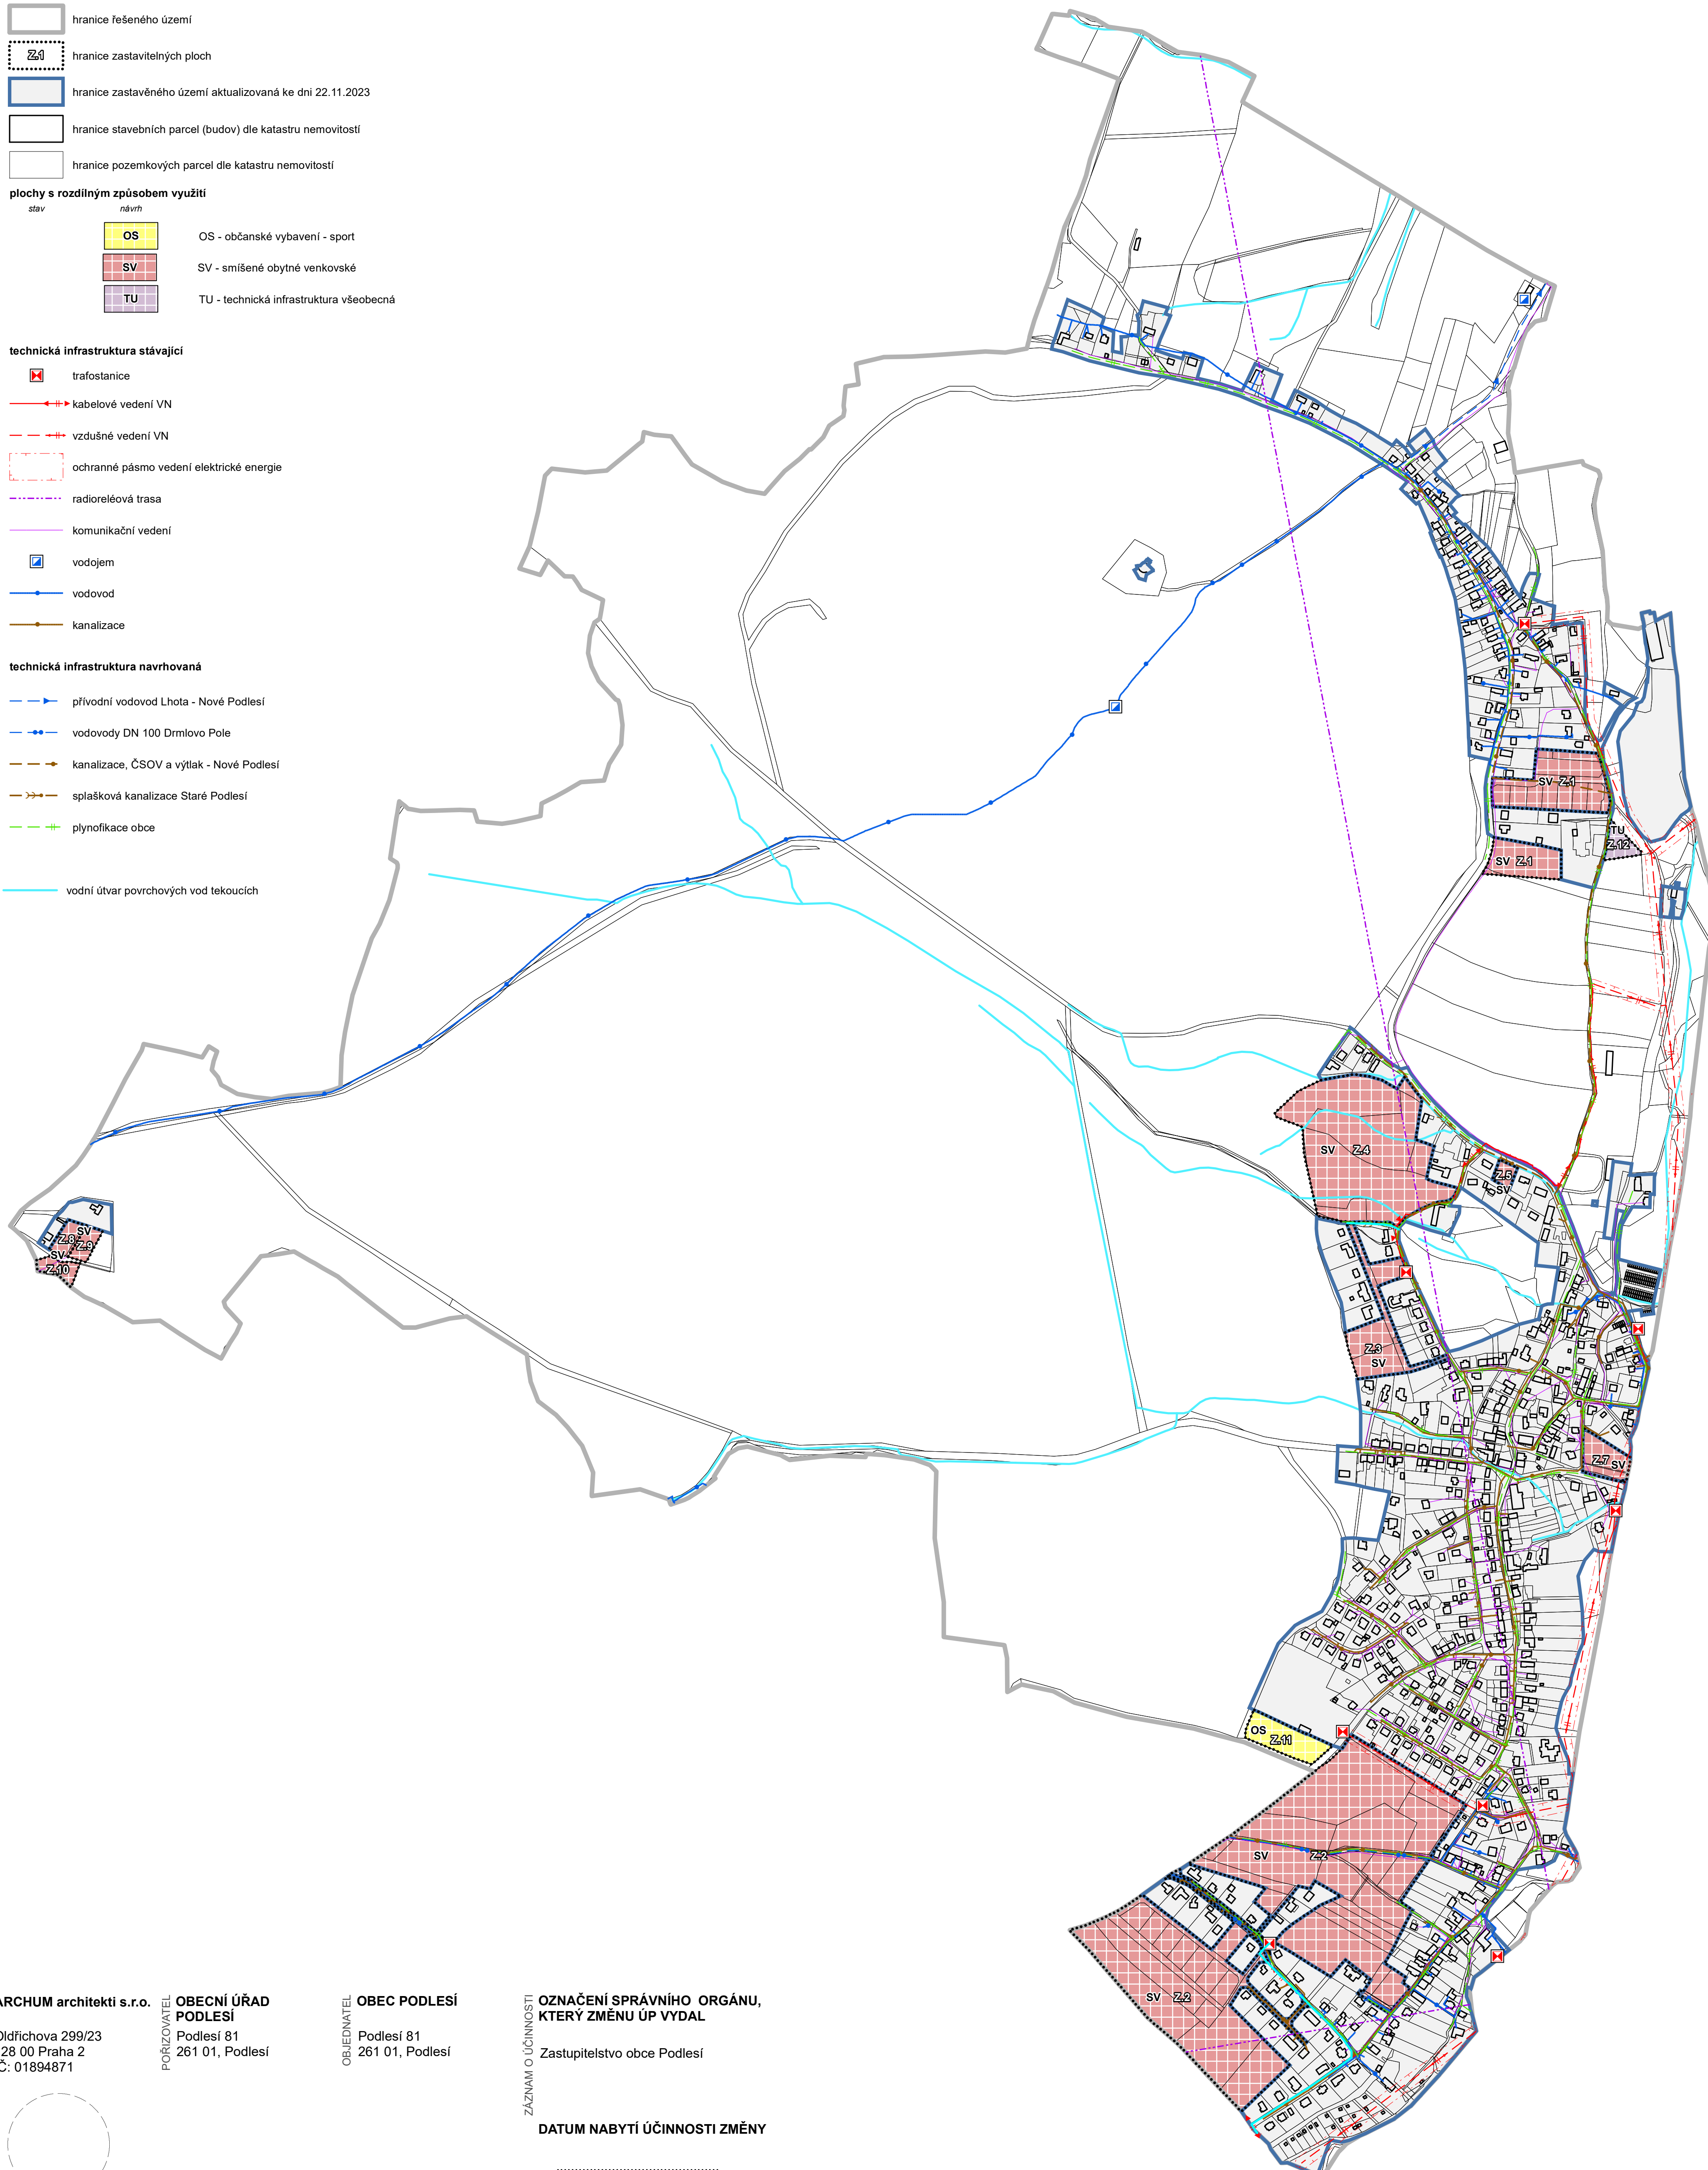

ZPRACOVATEL
ARCHUM architekti s.r.o.
 Oldřichova 299/23
 128 00 Praha 2
 IČ: 01894871

PORÍZOVATEL
**OBECNÍ ÚŘAD
 PODLESÍ**
 Podlesí 81
 261 01, Podlesí

OBJEDNATEL
OBEC PODLESÍ
 Podlesí 81
 261 01, Podlesí

OZNAČENÍ SPRÁVNÍHO ORGÁNU,
 KTERÝ ZMĚNU ÚP VYDAL

Zastupitelstvo obce Podlesí

DATUM NABYTÍ ÚČINNOSTI ZMĚNY

OPRÁVNĚNÁ ÚŘEDNÍ OSOBA
 PORÍZOVATELE (razítko, podpis)

ZODPOVĚDNÝ PROJEKTANT
 Ing. arch. Šimon Vojtík, Ph.D.
 ČKA 3827

OSOBA SPLŇJÍCÍ
 KVALIFIKAČNÍ POŽADAVKY
 Ing. arch. Barbora Havlíčková

URČENÝ ZASTUPITEL
 Marcela Dušková
 starostka obce

ZMĚNA Č. 2 ÚZEMNÍHO PLÁNU PODLESÍ
 VÝKRES VEŘEJNÉ INFRASTRUKTURY TECHNICKÉ
 NÁVRH PRO VEŘEJNÉ PROJEDNÁNÍ dle § 55b SZ

ČÍSLO VÝKRESU	1
ČÍSLO VÝKRESU	4

Marcela Dušková
 starostka obce